


LARGO 122+3M

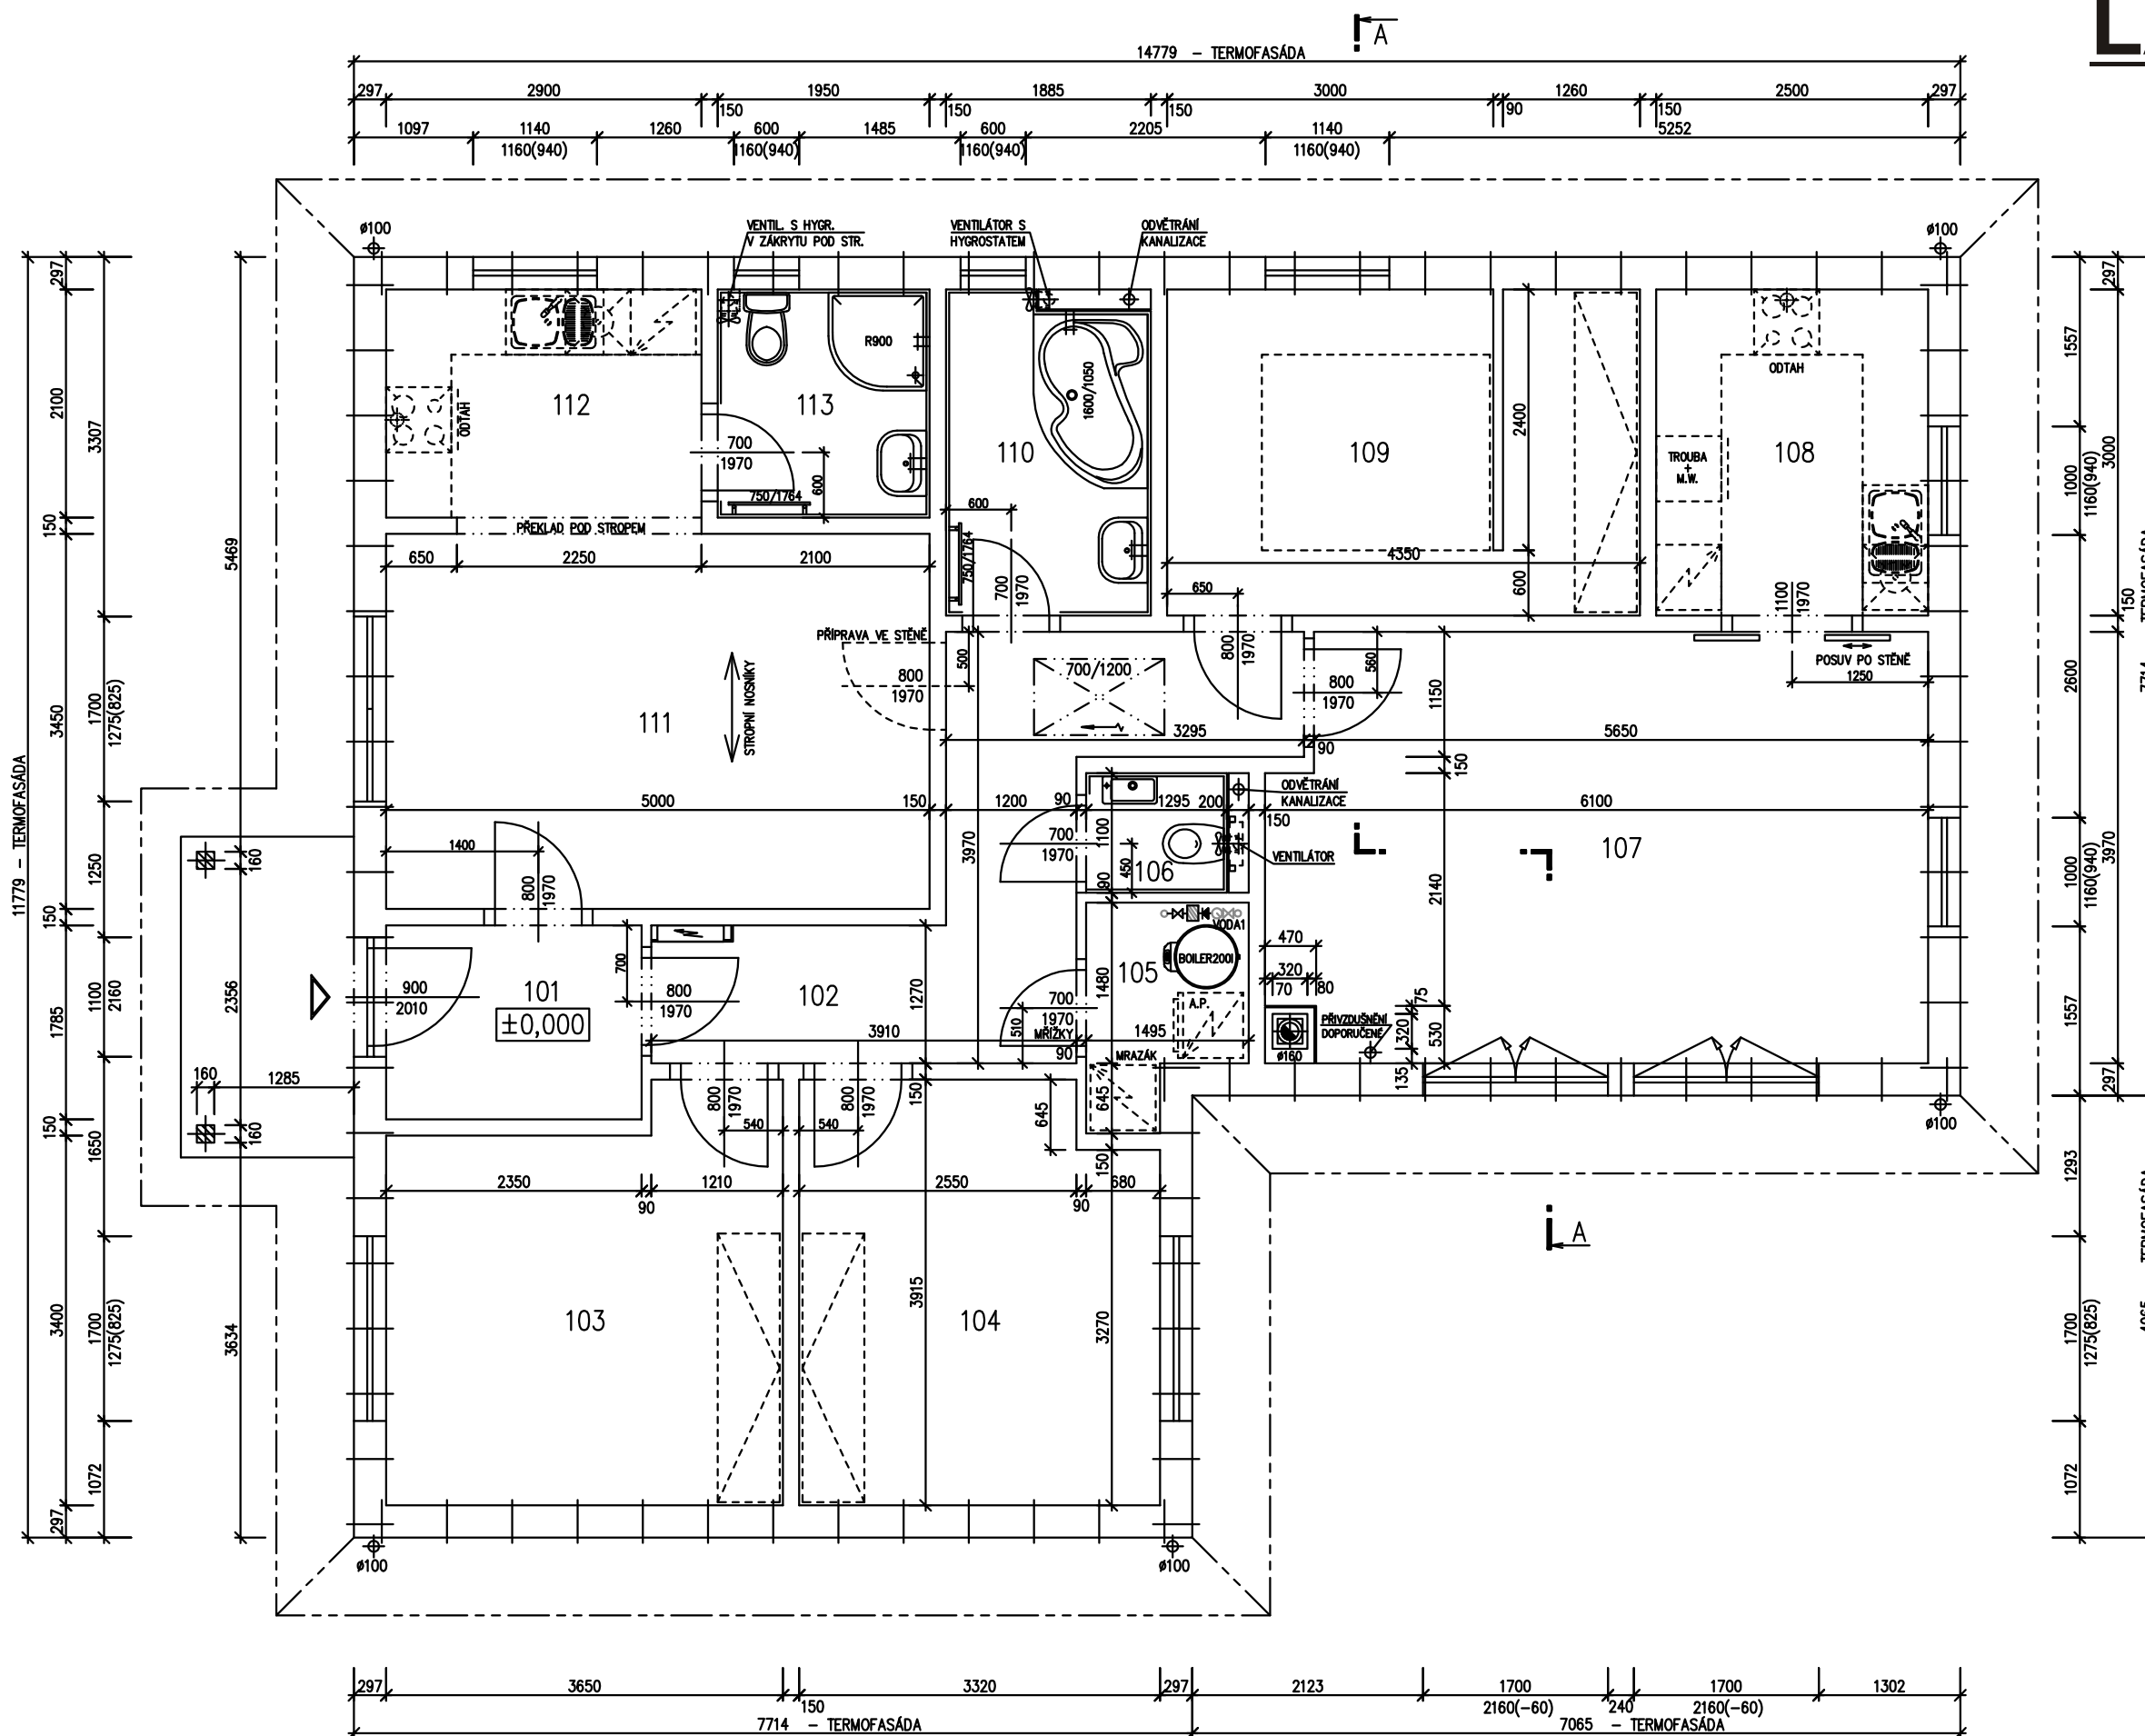

LEGENDA MÍSTNOSTÍ :

ČÍSLO	ÚČEL MÍSTNOSTI	PLOCHA m ²
101	ZÁDVEŘÍ	4,19
102	CHODBA	10,61
103	POKOJ	13,03
104	POKOJ	12,50
105	TECHNICKÁ MÍSTNOST	2,65
106	WC	1,42
107	OBÝVACÍ POKOJ	23,38
108	KUCHYŇ	7,50
109	LOŽNICE	12,83
110	KOUPELNA	5,45
111	OBYTNÝ PROSTOR	17,25
112	KUCHYŇSKÝ KOUT	6,43
113	KOUPELNA, WC	4,10

OBYTNÁ PLOCHA :	78,99
PŘÍSLUŠENSTVÍ :	42,35
UŽITKOVÁ PLOCHA :	121,34
CELKOVÁ PLOCHA (PODLAHOVÁ) :	121,34
ZASTAVĚNÁ PLOCHA :	150,06

POZNÁMKA:

1. TECHNICKÉ ZMĚNY JSOU VYHRAZENY.
2. VNITŘNÍ DVEŘE JSOU KÓTOVÁNY S PŘESNOSTÍ ± 30 mm
3. V PŮDORYSE JSOU KÓTOVÁNY STAVEBNÍ OTVORY OKEN.
SKUTEČNÁ VÝŠKA PARAPETU VIZ VÝKRES ŘEZU
4. ZAŘÍZOVACÍ PŘEDMĚTY A KONSTRUKCE ZAKRESLENÉ ČÁRKOVANĚ NEJSOU SOUČÁSTÍ DODÁVKY RD.


S.O. --
MODEL 2017

Označ. výkresu PŮDORYS 1.NP	M 1:50	D.05	
Označ. domu LARGO Line 122/25 + 3M	RODINNÝ DŮM	Číslo HS : XX XXX	
Autorizovaný inženýr Ing. David Ondra, Ing. Zdeněk Chromý	Stupeň PD : DGS+DOS		
Vypracoval Ing. Oldřich Němčák	Datum : 25.7.2016		
Investor-staveniště			



LARGO 122+3M


POHLED BOČNÍ /LEVÝ/

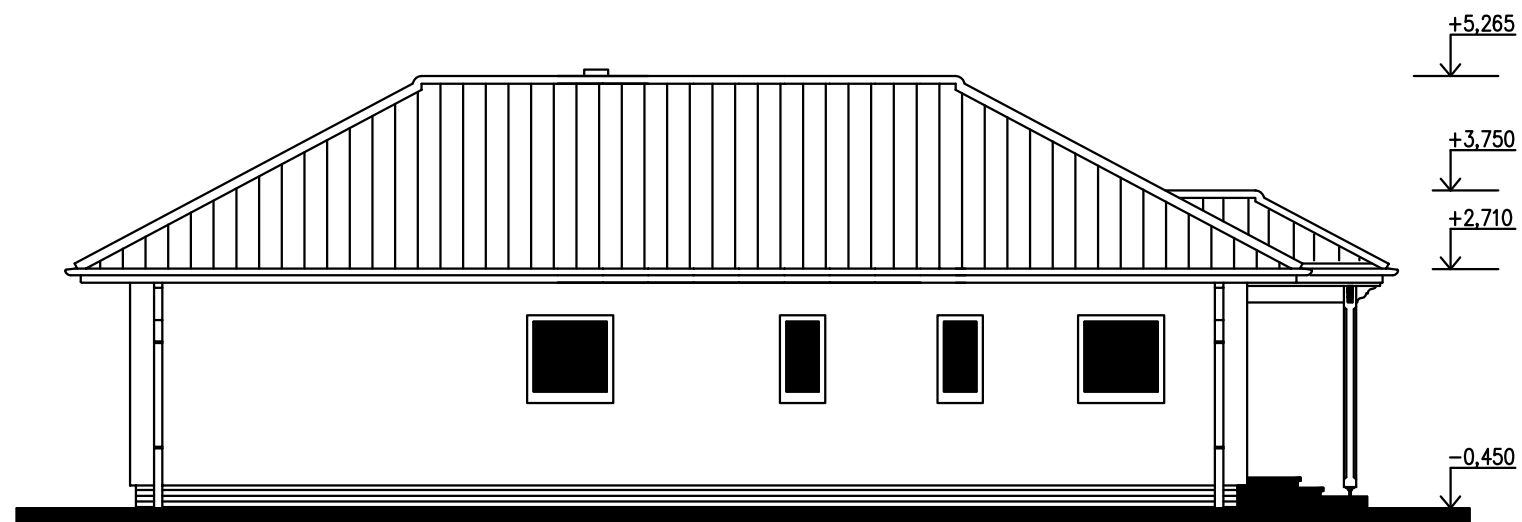

POHLED ULIČNÍ



POHLED BOČNÍ /PRAVÝ/

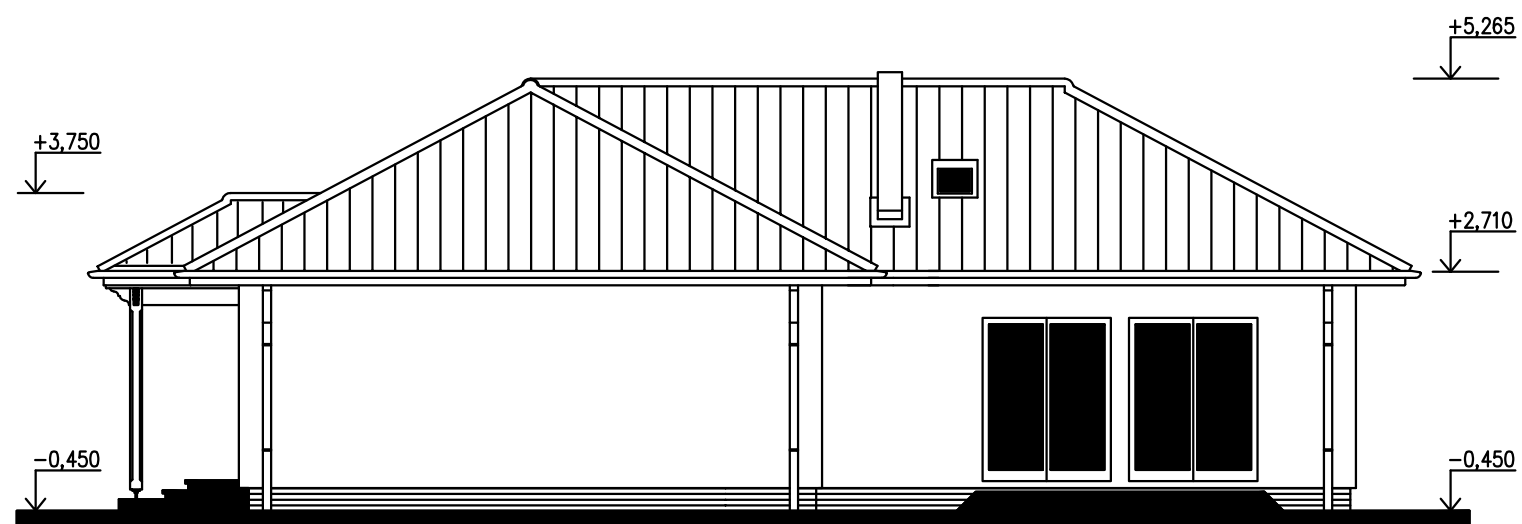

POHLED ZAHRADNÍ



S.O. --
MODEL 2017

Označ. výkresu POHLEDY	M 1:100	D.12	
Označ. domu LARGO Line 122/25* + 3M	RODINNÝ DŮM	Číslo HS : XX XXX	
Autorizovaný inženýr	Ing. David Ondra, Ing. Zdeněk Chromý	Stupeň PD : DÚS+DOS	
Vypracoval	Ing. Oldřich Němčák	Datum : 25.7.2016	
Investor-staveniště			