

RODINNÝ DOMEK

LARGO 129 ATYP

PŮDORYS PŘÍZEMÍ

POZNÁMKA:

1. ZAŘIZOVACÍ PŘEDMĚTY A KONSTRUKCE ZAKRESLENÉ ČÁRKOVANĚ NEJSOU SOUČÁSTÍ DODÁVKY RD.
2. TECHNICKÉ ZMĚNY JSOU VYHRAZENY.
3. VNITŘNÍ DVEŘE JSOU KÓTOVÁNY S PŘESNOSTÍ ± 30 mm

LEGENDA MÍSTNOSTÍ :


ČÍSLO	ÚČEL MÍSTNOSTI	PLOCHA m ²
101	ZÁDVEŘÍ	4,00
102	ŠATNA	3,89
103	CHODBA	7,69
104	WC	1,78
105	TECHNICKÁ MÍSTNOST	3,99
106	KOUPELNA	8,00
107	POKOJ	13,44
108	POKOJ	12,11
109	POKOJ	12,11
110	OBÝVACÍ POKOJ	17,22
111	KUCHYŇĚ S JÍDELNOU	22,26
112	SPÍŽ	1,89

OBYTNÁ PLOCHA :	77,14
PŘÍSLUŠENSTVÍ :	31,24
UŽITKOVÁ PLOCHA :	108,38
CELKOVÁ PLOCHA (PODLAHOVÁ) :	108,38
ZASTAVĚNÁ PLOCHA :	131,63




LARGO 129 ATYP


POHLED JIŽNÍ

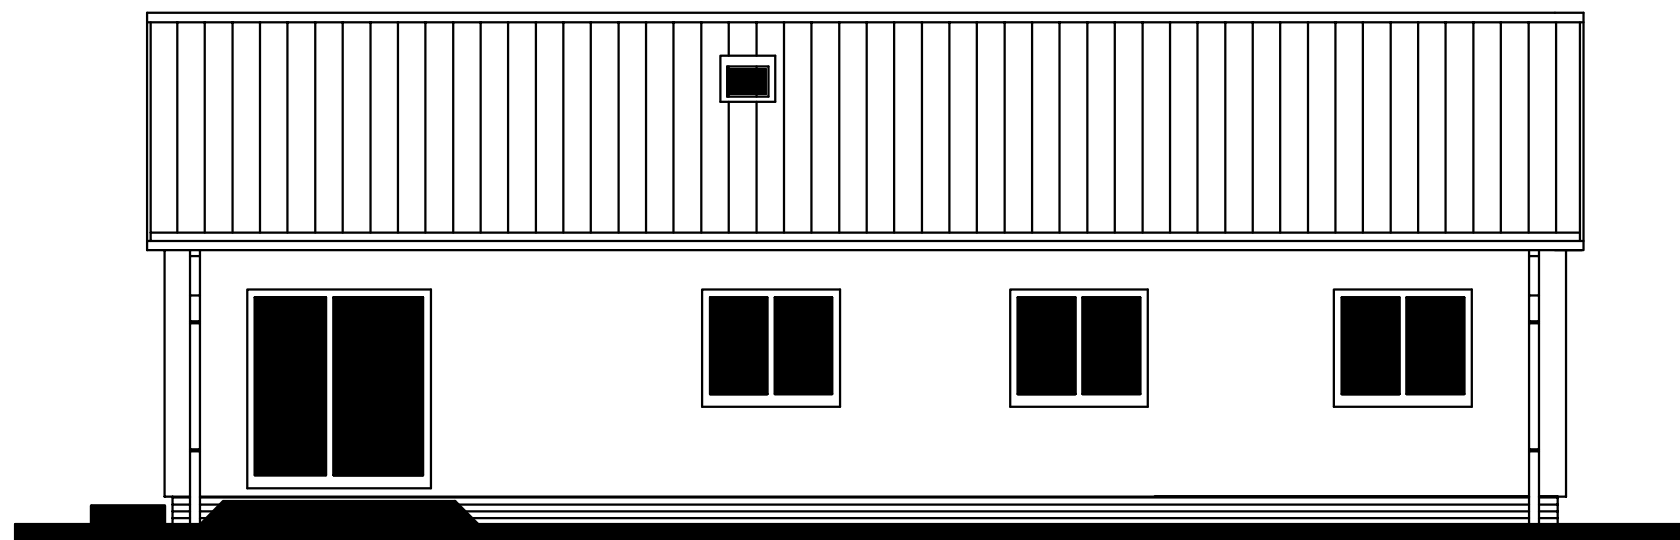

POHLED ZÁPADNÍ

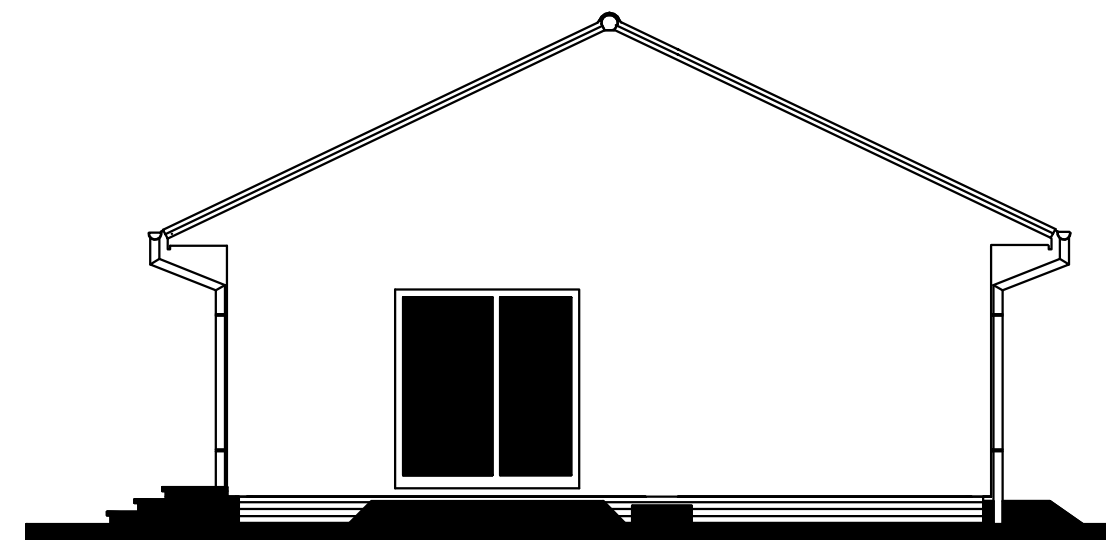

POHLED SEVERNÍ

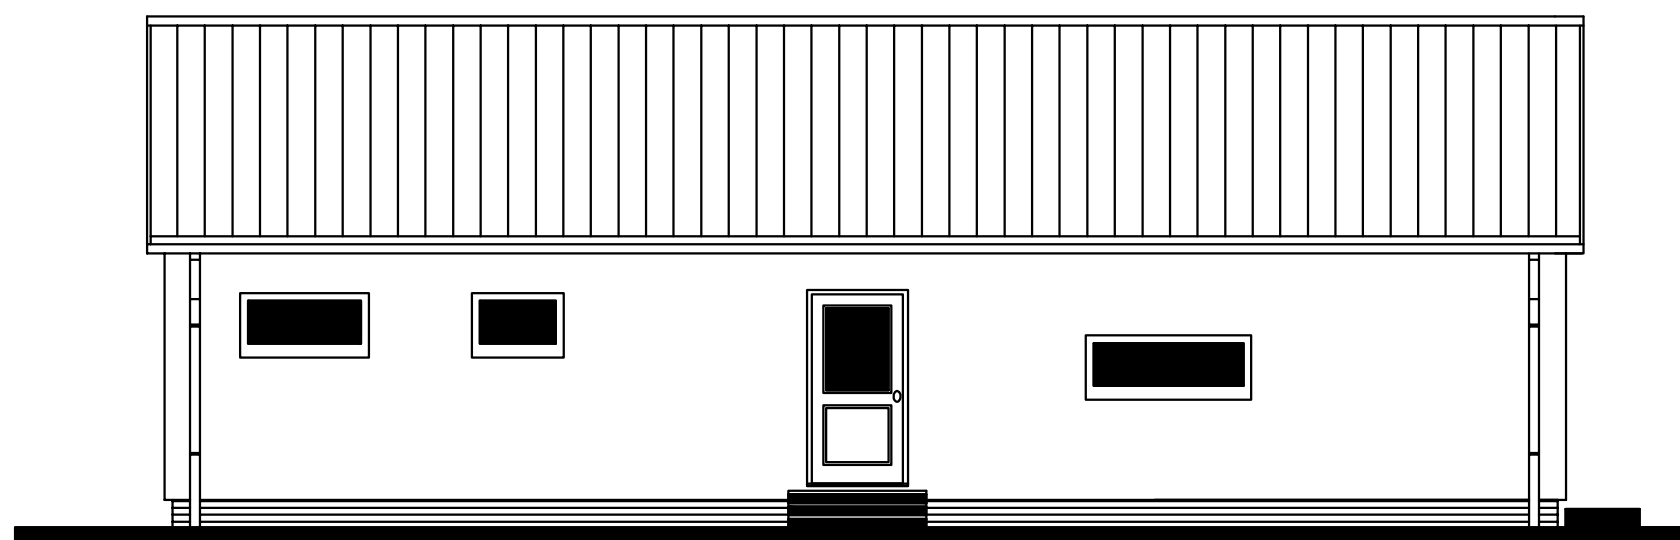

POHLED VÝCHODNÍ

