


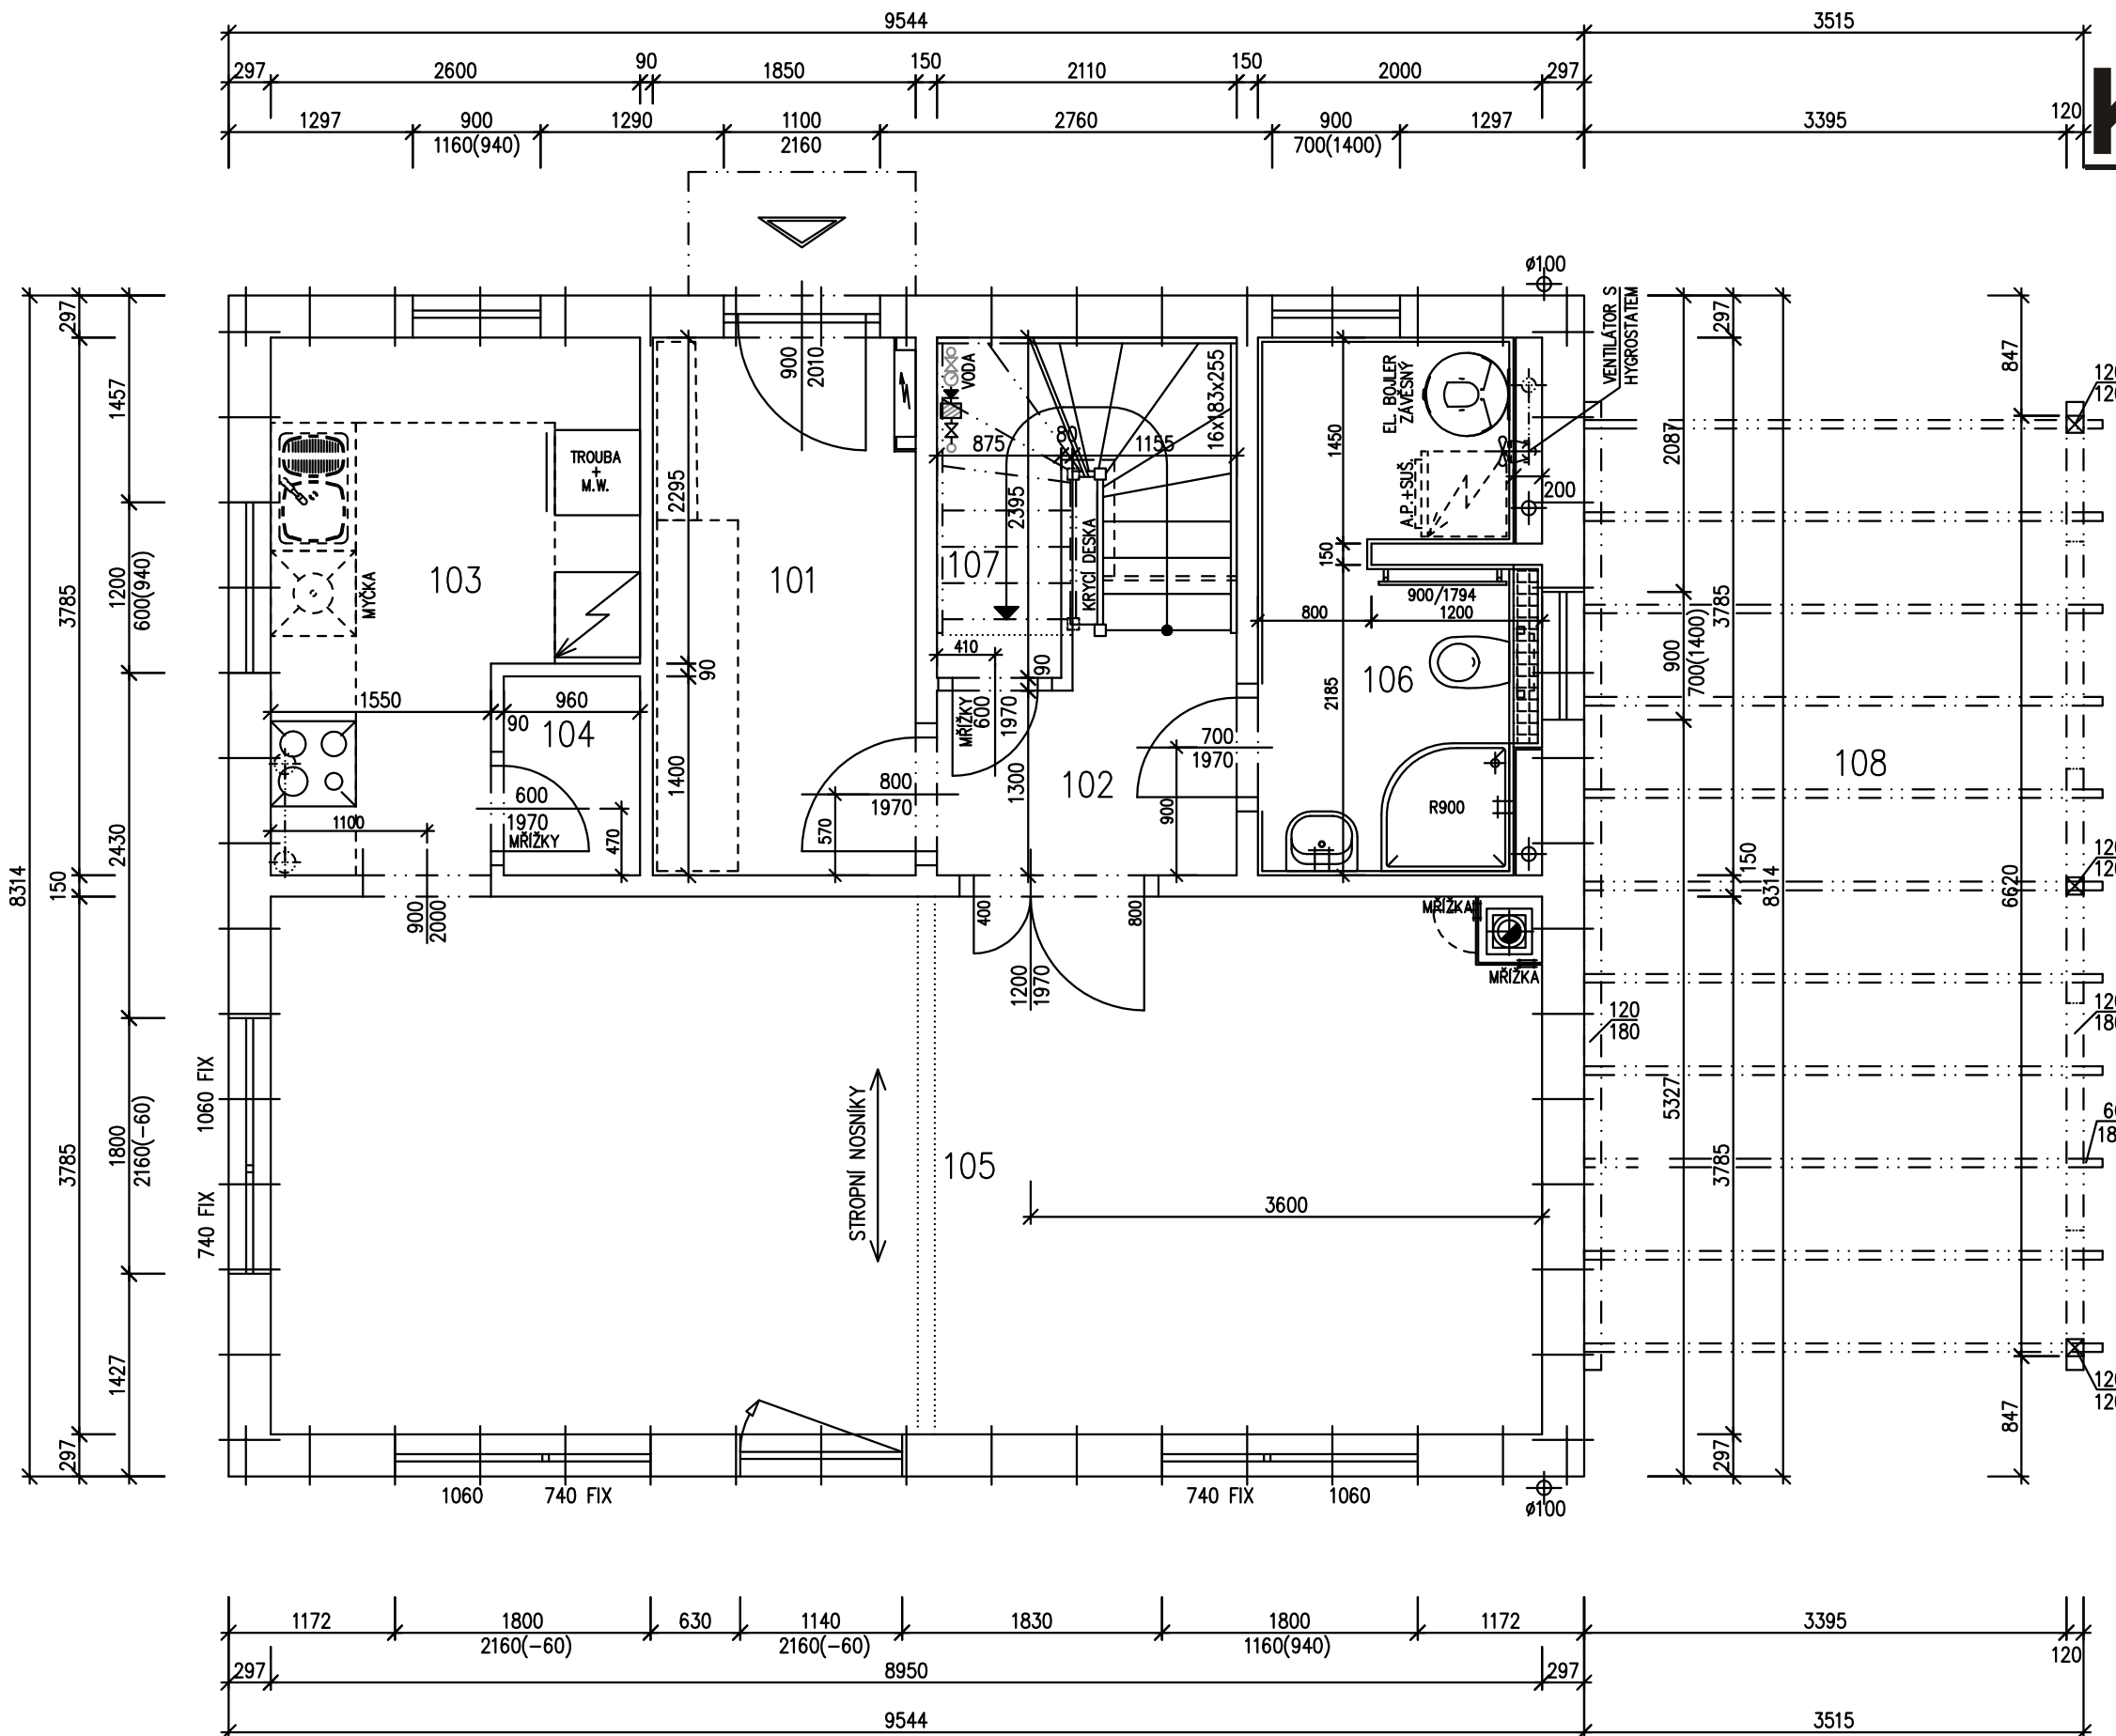

KUBIS 74+1M



LEGENDA MÍSTNOSTÍ :

ČÍSLO	ÚČEL MÍSTNOSTI	PLOCHA m ²	
101	ZÁDVEŘÍ	6,88	6,88
102	CHODBA	3,24	3,24
103	KUCHYŇ	8,28	8,28
104	SPIŽ	1,34	1,34
105	JEDNACÍ MÍSTNOST	33,65	33,65
106	KOUPELNA, WC	6,92	6,92
107	KOMORA	3,86	2,42
108	OTEVŘENÉ STÁNÍ	(23,95)	

OBYTNÁ PLOCHA :	33,65
PŘÍSLUŠENSTVÍ :	29,08
UŽITKOVÁ PLOCHA :	62,73
CELKOVÁ PLOCHA (PODLAHOVÁ) :	64,17
ZASTAVĚNÁ PLOCHA (dům) :	79,35
ZASTAVĚNÁ PLOCHA (včetně 108) :	103,30

POZNÁMKA:


1. TECHNICKÉ ZMĚNY JSOU VYHRAZENY.
2. VNITŘNÍ DVEŘE JSOU KÓTOVÁNY S PŘESNOSTÍ ± 30 mm
3. V PŮDORYSE JSOU KÓTOVÁNY STAVEBNÍ OTVORY OKEN.
SKUTEČNÁ VÝŠKA PARAPETU VIZ VÝKRES ŘEZU
4. ZAŘÍZOVACÍ PŘEDMĚTY A KONSTRUKCE ZAKRESLENÉ ČÁRKOVANĚ NEJSOU SOUČÁSTÍ DODÁVKY RD.

S.O. II.
SCHODY N723
MODEL 2020

Označ. výkresu PŮDORYS 1.NP	M 1:50	D.05	
Označ. domu KUBIS 74/22° + 1M	RODINNÝ DŮM	Číslo HS : XX XXX	
Autorizovaný inženýr	Ing. David Ondra, Ing. Zdeněk Chromý	Stupeň PD : DÚS+DOS	
Vypracoval	Ing. Oldřich Němčák	Datum : 25.6.2018	
Investor-staveniště			



KUBIS 74+1M

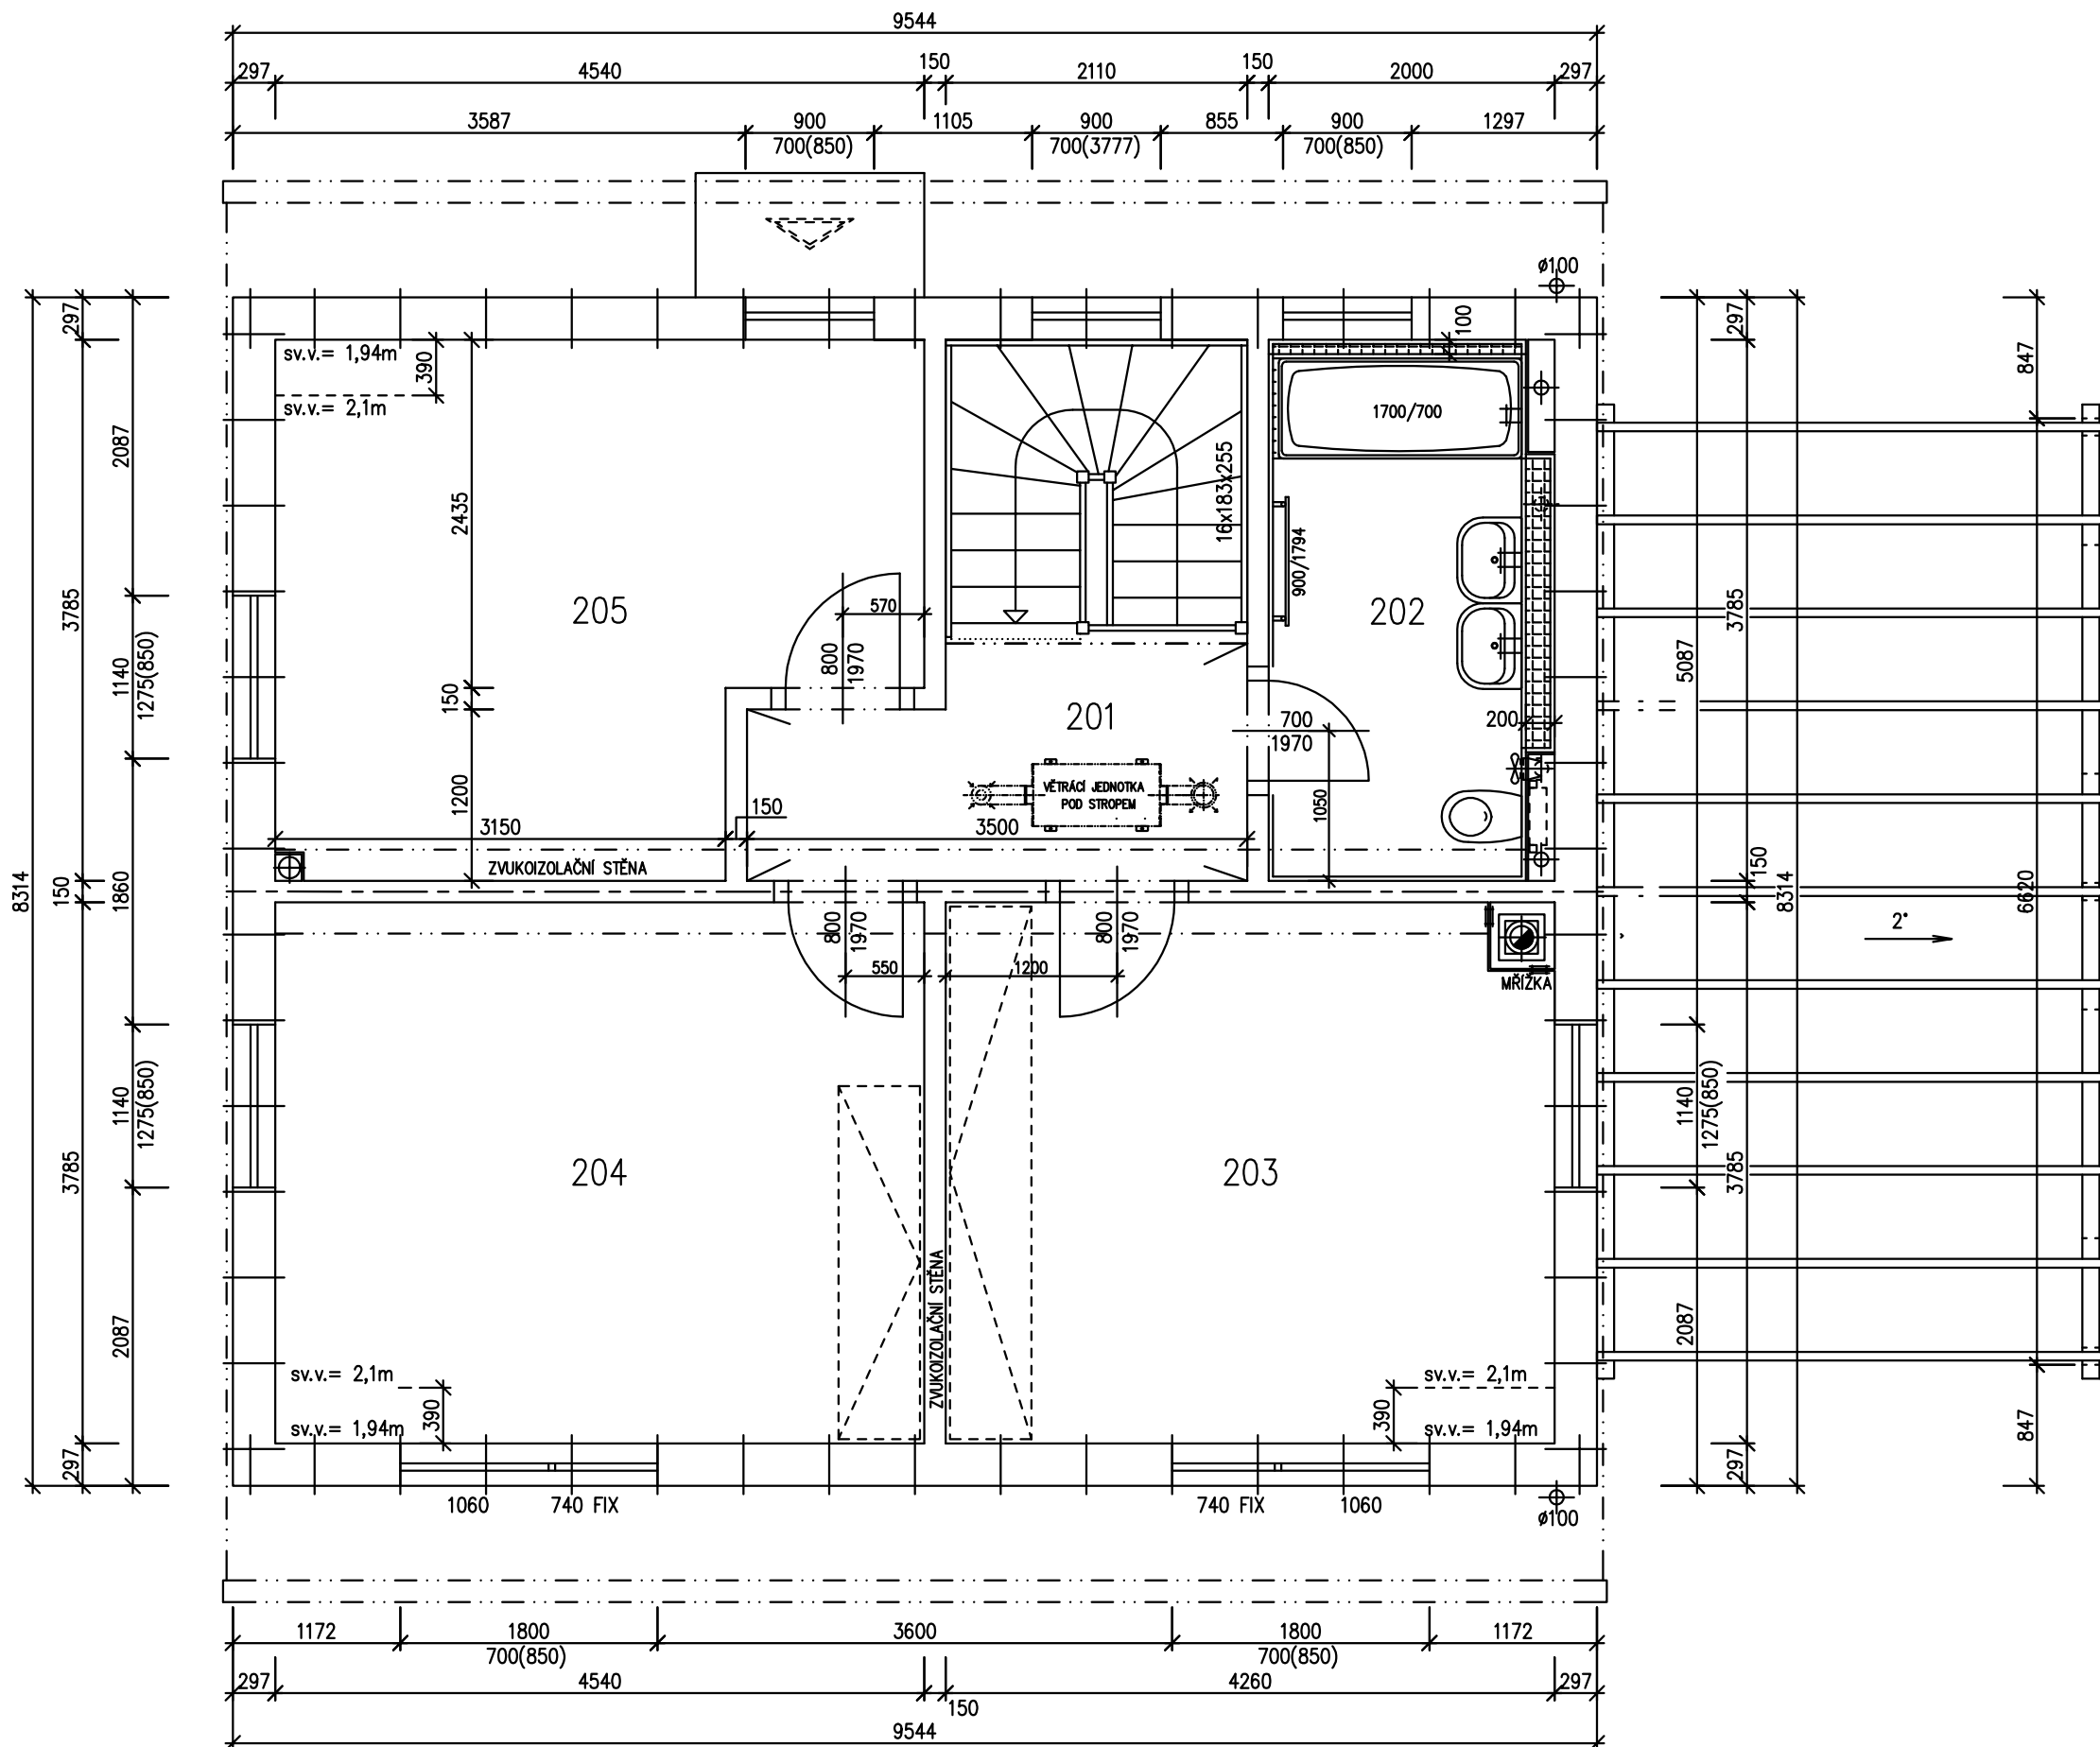

LEGENDA MÍSTNOSTÍ :

ČÍSLO	ÚČEL MÍSTNOSTI	PLOCHA m ²
201	CHODBA	5,40
202	KOUPELNA, WC	7,23
203	OBÝVACÍ POKOJ	15,90
204	LOŽNICE	17,18
205	KANCELÁŘ	15,27

OBYTNÁ PLOCHA :	48,35
PŘÍSLUŠENSTVÍ :	12,63
UŽITKOVÁ PLOCHA :	60,98
CELKOVÁ PLOCHA (PODLAHOVÁ) :	60,98


POZNÁMKA:

1. TECHNICKÉ ZMĚNY JSOU VYHRAZENY.
2. VNITŘNÍ DVEŘE JSOU KÓTOVÁNY S PŘESNOSTÍ ± 30 mm
3. V PŮDORYSE JSOU KÓTOVÁNY STAVEBNÍ OTVORY OKEN.
SKUTEČNÁ VÝŠKA PARAPETU VIZ VÝKRES ŘEZU
4. ZAŘÍZOVACÍ PŘEDMĚTY A KONSTRUKCE ZAKRESLENÉ ČÁRKOVANĚ NEJSOU SOUČÁSTÍ DODÁVKY RD.


S.O. II.
SCHODY N723
MODEL 2020

Označ. výkresu PŮDORYS 2.NP	M 1:50	D.06	
Označ. domu KUBIS 74/22° + 1M	RODINNÝ DŮM	Číslo HS : XX XXX	
Autorizovaný inženýr	Ing. David Ondra, Ing. Zdeněk Chromý	Stupeň PD : DÚS+DOS	
Vypracoval	Ing. Oldřich Němčák	Datum : 25.6.2018	
Investor-staveniště			


POHLED JIHOZÁPADNÍ

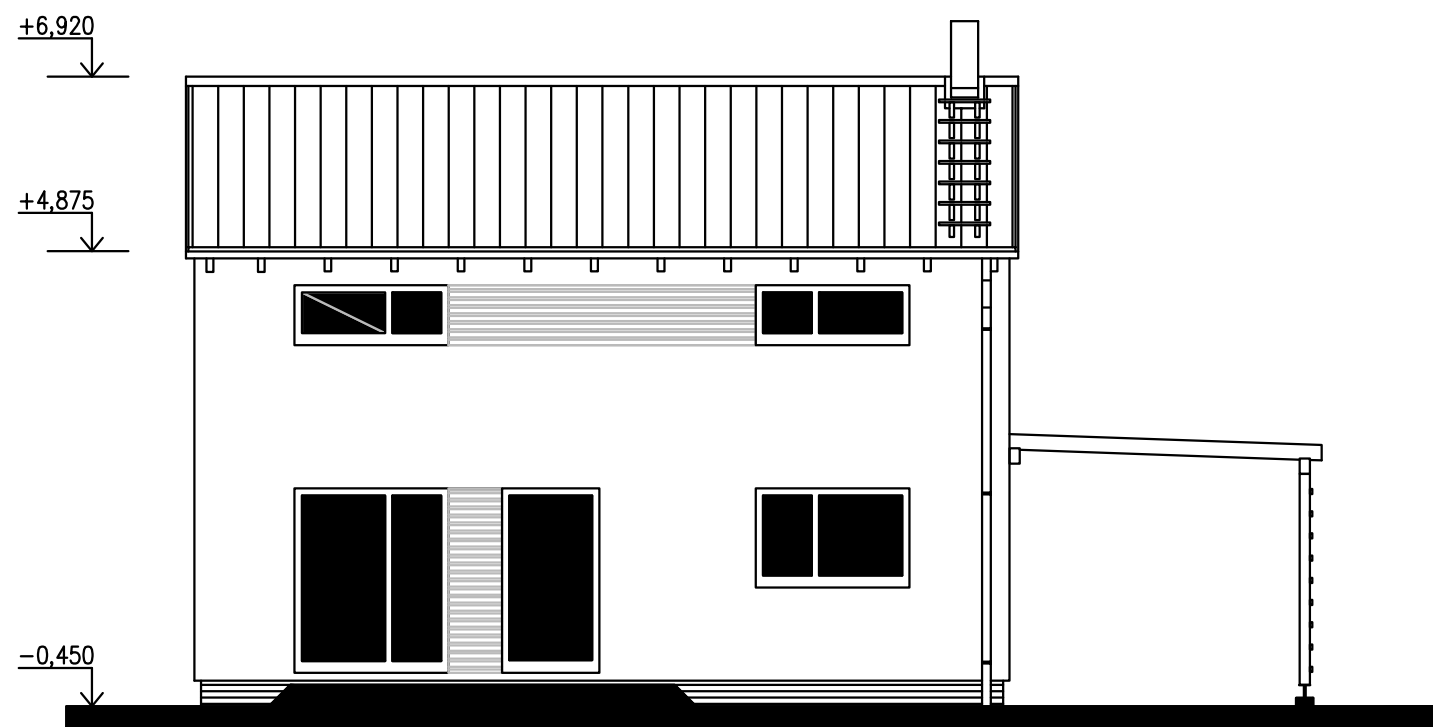

POHLED JIHOVÝCHODNÍ

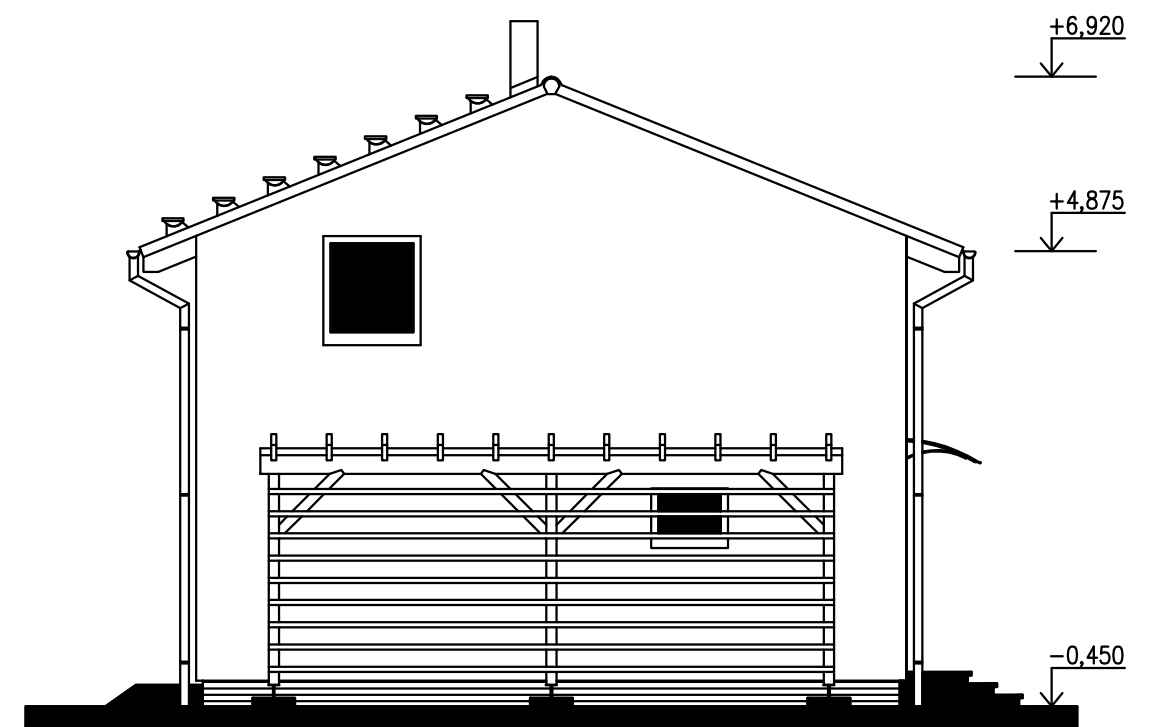

POHLED SEVEROVÝCHODNÍ

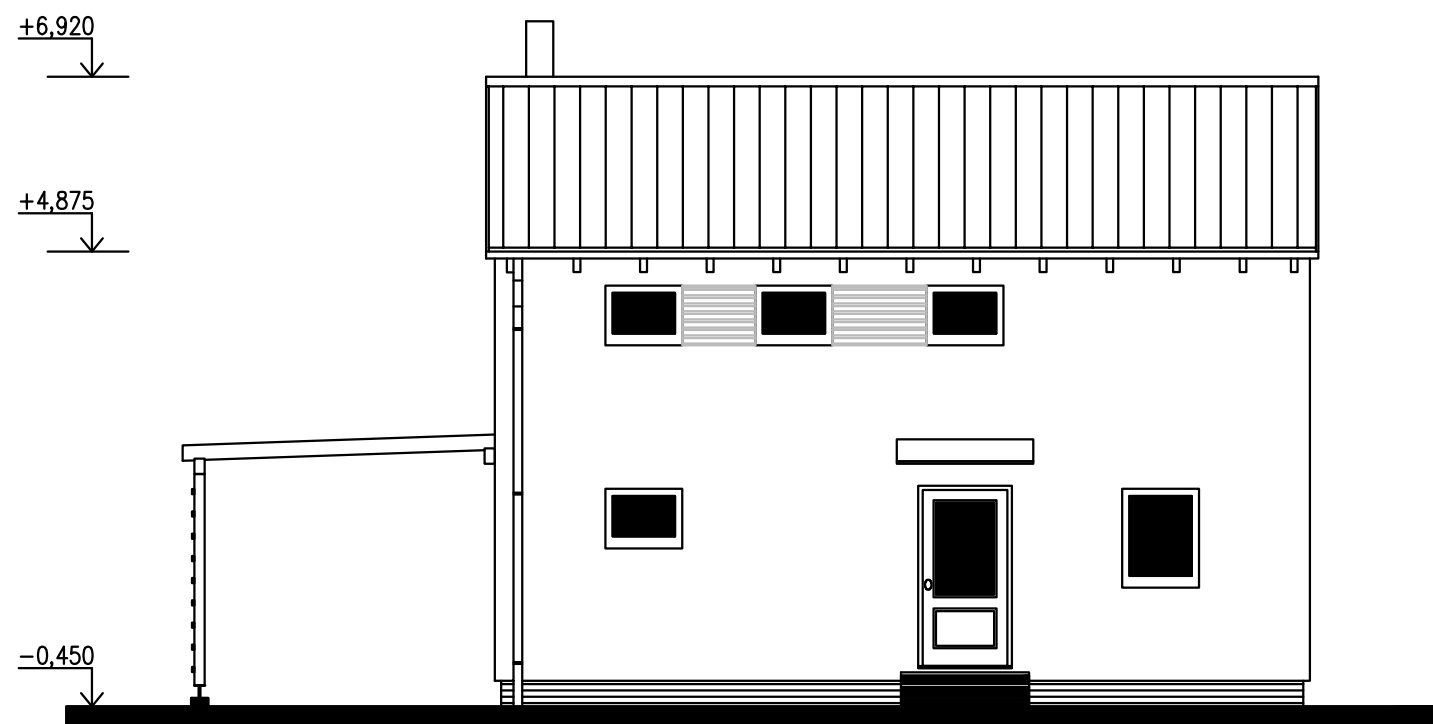

POHLED SEVEROZÁPADNÍ

