


LARGO 129

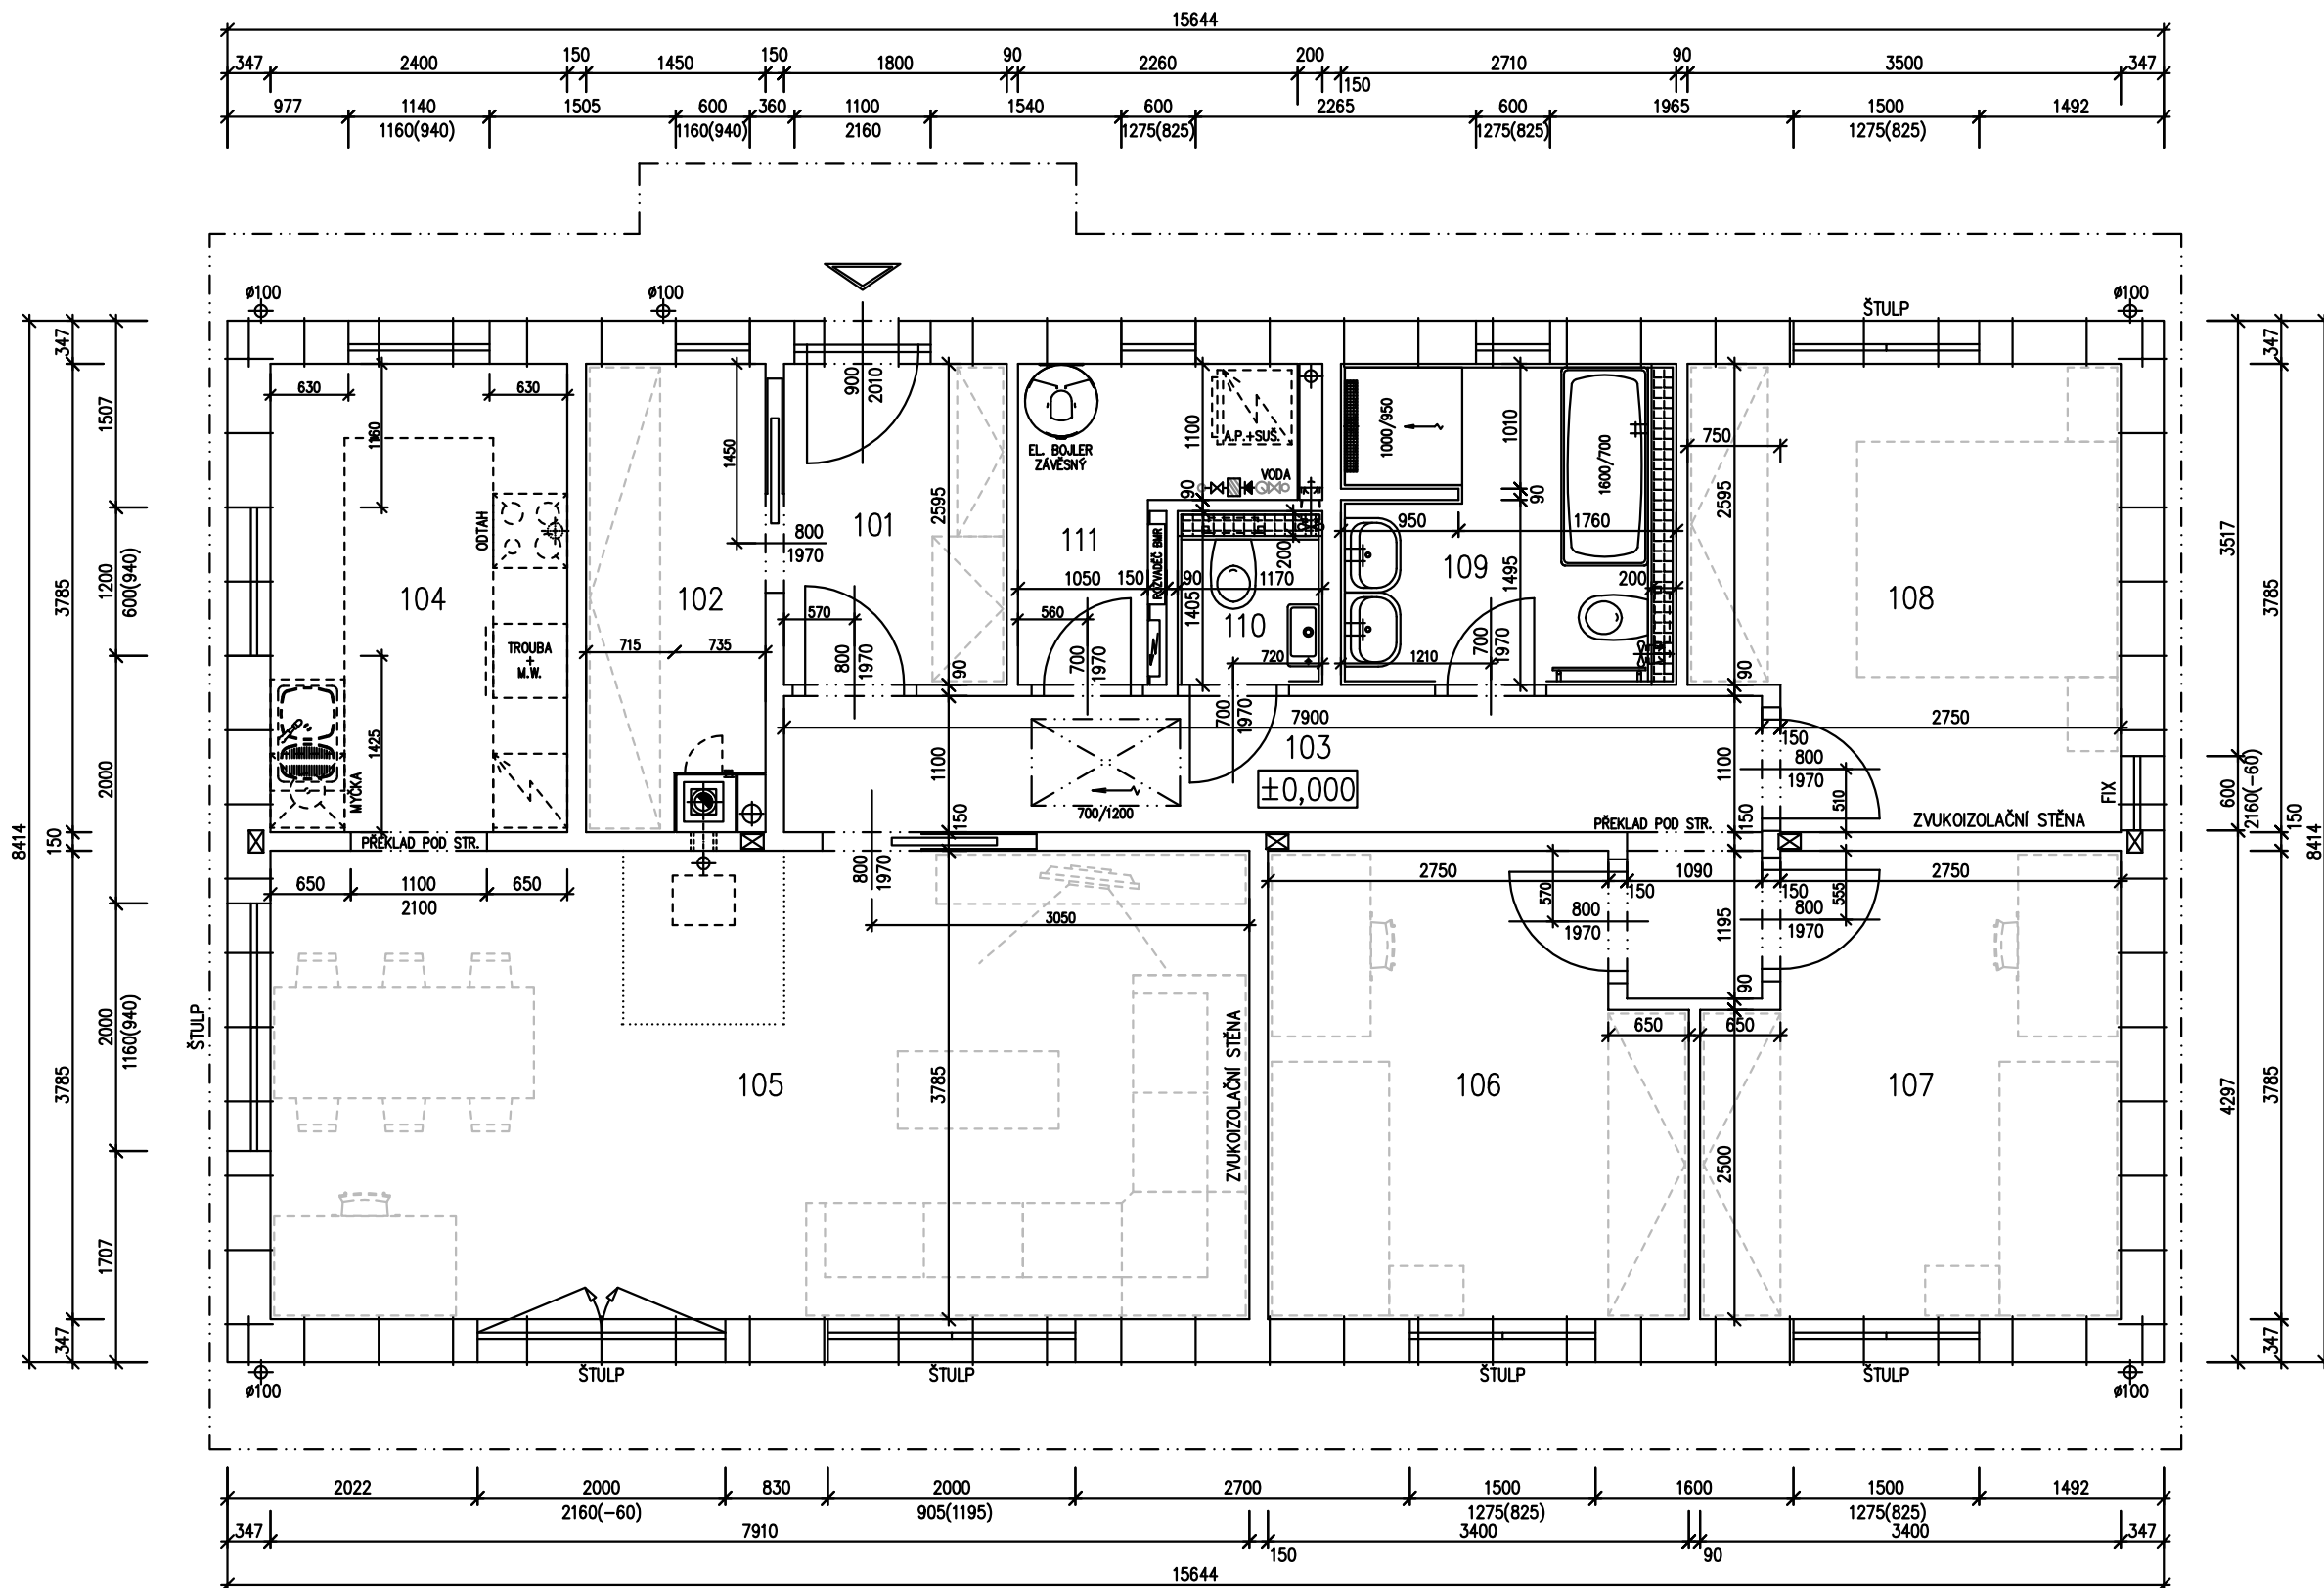

LEGENDA MÍSTNOSTÍ :

ČÍSLO	ÚČEL MÍSTNOSTI	PLOCHA m ²
101	ZÁDVEŘÍ	4,67
102	ŠATNA	5,14
103	CHODBA	10,16
104	KUCHYNĚ	9,25
105	OBÝVACÍ POKOJ, JÍDELNA	29,94
106	POKOJ	12,03
107	POKOJ	12,03
108	LOŽNICE	12,35
109	KOUPELNA, WC	6,95
110	WC	1,64
111	TECHNICKÁ MÍSTNOST	4,56

OBYTNÁ PLOCHA :	66,35
PŘÍSLUŠENSTVÍ :	42,37
UŽITKOVÁ PLOCHA :	108,72
CELKOVÁ PLOCHA (PODLAHOVÁ) :	108,72
ZASTAVĚNÁ PLOCHA	131,63

POZNÁMKA:


1. TECHNICKÉ ZMĚNY JSOU VYHRAZENY.
2. VNITŘNÍ DVEŘE JSOU KÓTOVÁNY S PŘESNOSTÍ ± 30 mm
3. V PŮDORYSE JSOU KÓTOVÁNY STAVEBNÍ OTVORY OKEN.
SKUTEČNÁ VÝŠKA PARAPETU VIZ VÝKRES ŘEZU
4. ZAŘÍZOVACÍ PŘEDMĚTY A KONSTRUKCE ZAKRESLENÉ ČÁRKOVANĚ NEJSOU SOUČÁSTÍ DODÁVKY RD.

TMF 150mm

S.O. ---
MODEL 2021

Označ. výkresu PŮDORYS 1.NP	M 1:50	D.05	
Označ. domu ATYP LARGO 129/25*	RODINNÝ DŮM	Číslo HS : XX XXX	
Autorizovaný inženýr Ing. David Ondra, Ing. Zdeněk Chromý	Stupeň PD : DŮS+DŮS		
Vypracoval Ing. Oldřich Němčák	Datum : 8.11.2018		
Investor/ staveniště			


POHLED SEVERNÍ

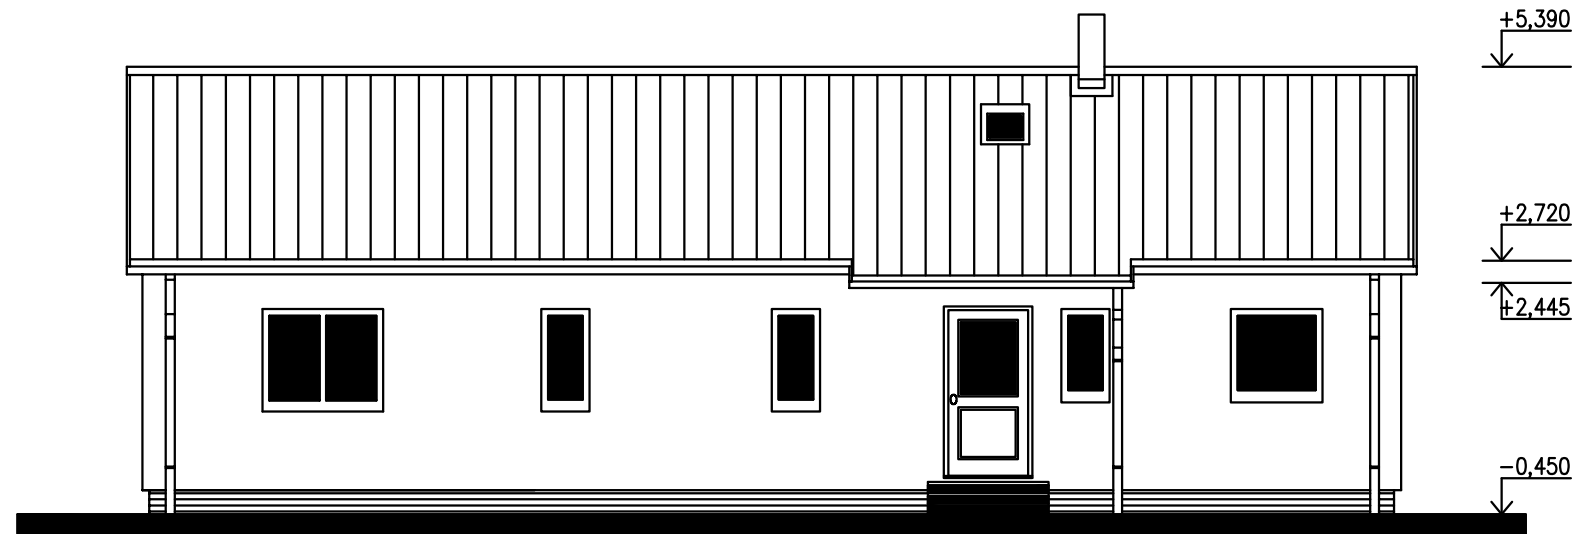

POHLED ZÁPADNÍ



POHLED JIŽNÍ

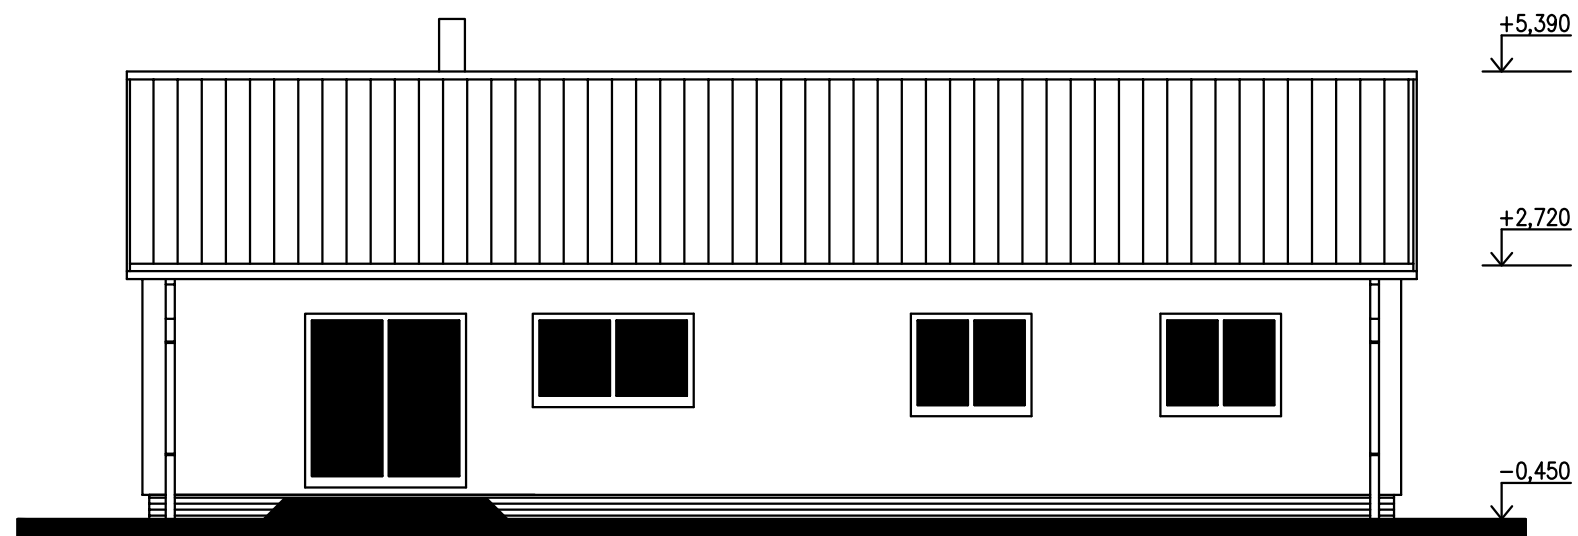

POHLED VÝCHODNÍ

