

LEGENDA MÍSTNOSTÍ :

ČÍSLO	ÚČEL MÍSTNOSTI	PLOCHA m ²	
101	ZÁDVEŘÍ	2,81	2,81
102	CHODBA	1,80	1,80
103	KUCHYŇSKÝ KOUT	5,96	5,96
104	OBÝVACÍ POKOJ	21,84	21,84
105	KOUPELNA, WC	4,79	4,79
106	PRACOVNA	10,41	10,41
107	SPÍŽ	2,98	1,97
108	GARÁŽ	(20,15)	


OBYTNÁ PLOCHA :	32,25
PŘÍSLUŠENSTVÍ :	17,33
UŽITKOVÁ PLOCHA :	49,58
CELKOVÁ PLOCHA (PODLAHOVÁ) :	50,59
ZASTAVĚNÁ PLOCHA :	87,64

POZNÁMKA:

1. TECHNICKÉ ZMĚNY JSOU VYHRAZENY.
2. VNITŘNÍ DVEŘE JSOU KÓTOVÁNY S PŘESNOSTÍ ± 30 mm
3. V PŮDORYSE JSOU KÓTOVÁNY STAVEBNÍ OTVORY OKEN.
SKUTEČNÁ VÝŠKA PARAPETU VIZ VÝKRES ŘEZU.

S.O. --
SCHODY N78
MODEL 2019

Označ. výkresu PŮDORYS 1.NP	M 1:50	D.05	
Označ. domu KUBIS 632/25°	RODINNÝ DŮM	Číslo HS : XX XXX	
Autorizovaný inženýr Ing. David Ondra, Ing. Zdeněk Chromý	Stupeň PD : DÚS+DOS		
Vypracoval xxx	Datum : XXX		
Investor-staveniště	Jméno, staveniště, p.č. XX, k.ú. XX	Jméno, staveniště, p.č. XX, k.ú. XX	

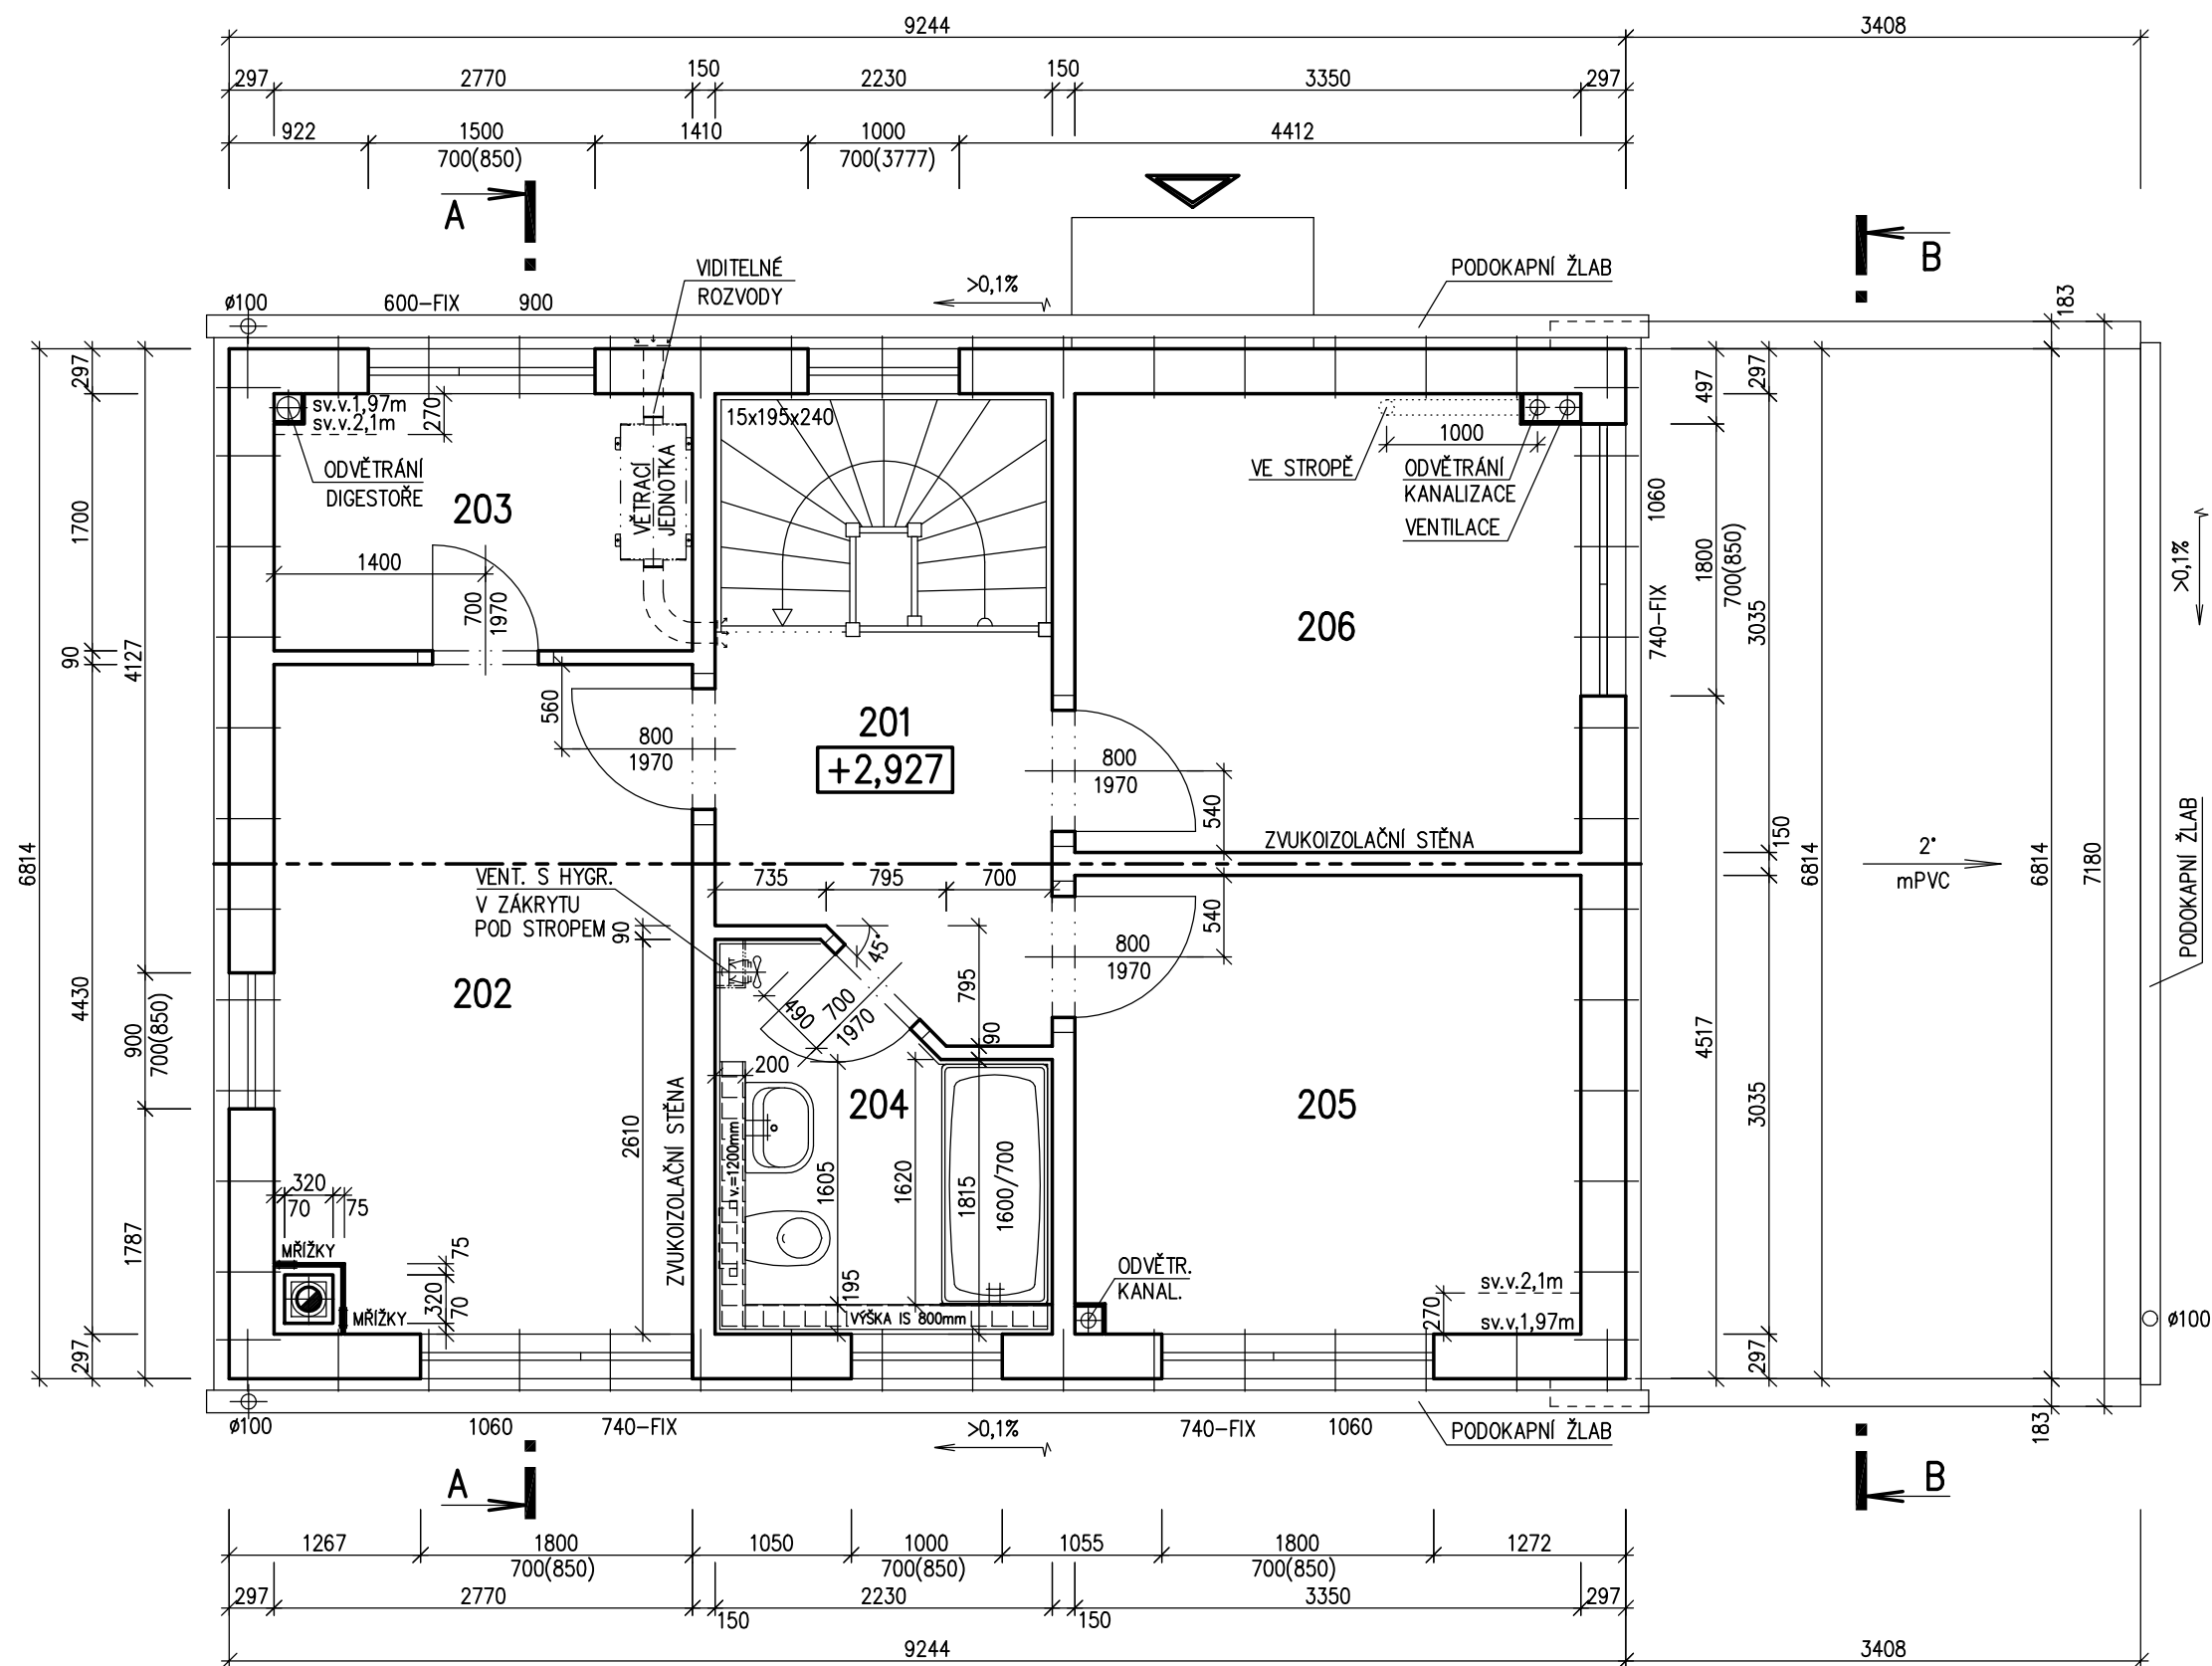

LEGENDA MÍSTNOSTÍ :

ČÍSLO	ÚČEL MÍSTNOSTI	PLOCHA m ²
201	CHODBA	5,20
202	LOŽNICE	12,05
203	ŠATNA	4,67
204	KOUPELNA, WC	4,92
205	POKOJ	10,13
206	POKOJ	10,09


OBYTNÁ PLOCHA :	32,27
PŘÍSLUŠENSTVÍ :	14,79
UŽITKOVÁ PLOCHA :	47,06
CELKOVÁ PLOCHA (PODLAHOVÁ) :	47,06

POZNÁMKA:

1. TECHNICKÉ ZMĚNY JSOU VYHRÁZENY.
2. VNITŘNÍ DVEŘE JSOU KÓTOVÁNY S PŘESNOSTÍ ± 30 mm
3. V PŮDORYSE JSOU KÓTOVÁNY STAVEBNÍ OTVORY OKEN.
SKUTEČNÁ VÝŠKA PARAPETU VIZ VÝKRES ŘEZU.

S.O. --
SCHODY N78
MODEL 2019

Označ. výkresu PŮDORYS 2.NP	M 1:50	D.06	
Označ. domu KUBIS 632/25°	RODINNÝ DŮM	Číslo HS : XX XXX	
Autorizovaný inženýr Ing. David Ondra, Ing. Zdeněk Chromý	Stupeň PD : DÚS+DOS		
Vypracoval xxx	Datum : XXX		
Investor-staveniště	Jméno, staveniště, p.č. XX, k.ú. XX Jméno, staveniště, p.č. XX, k.ú. XX		

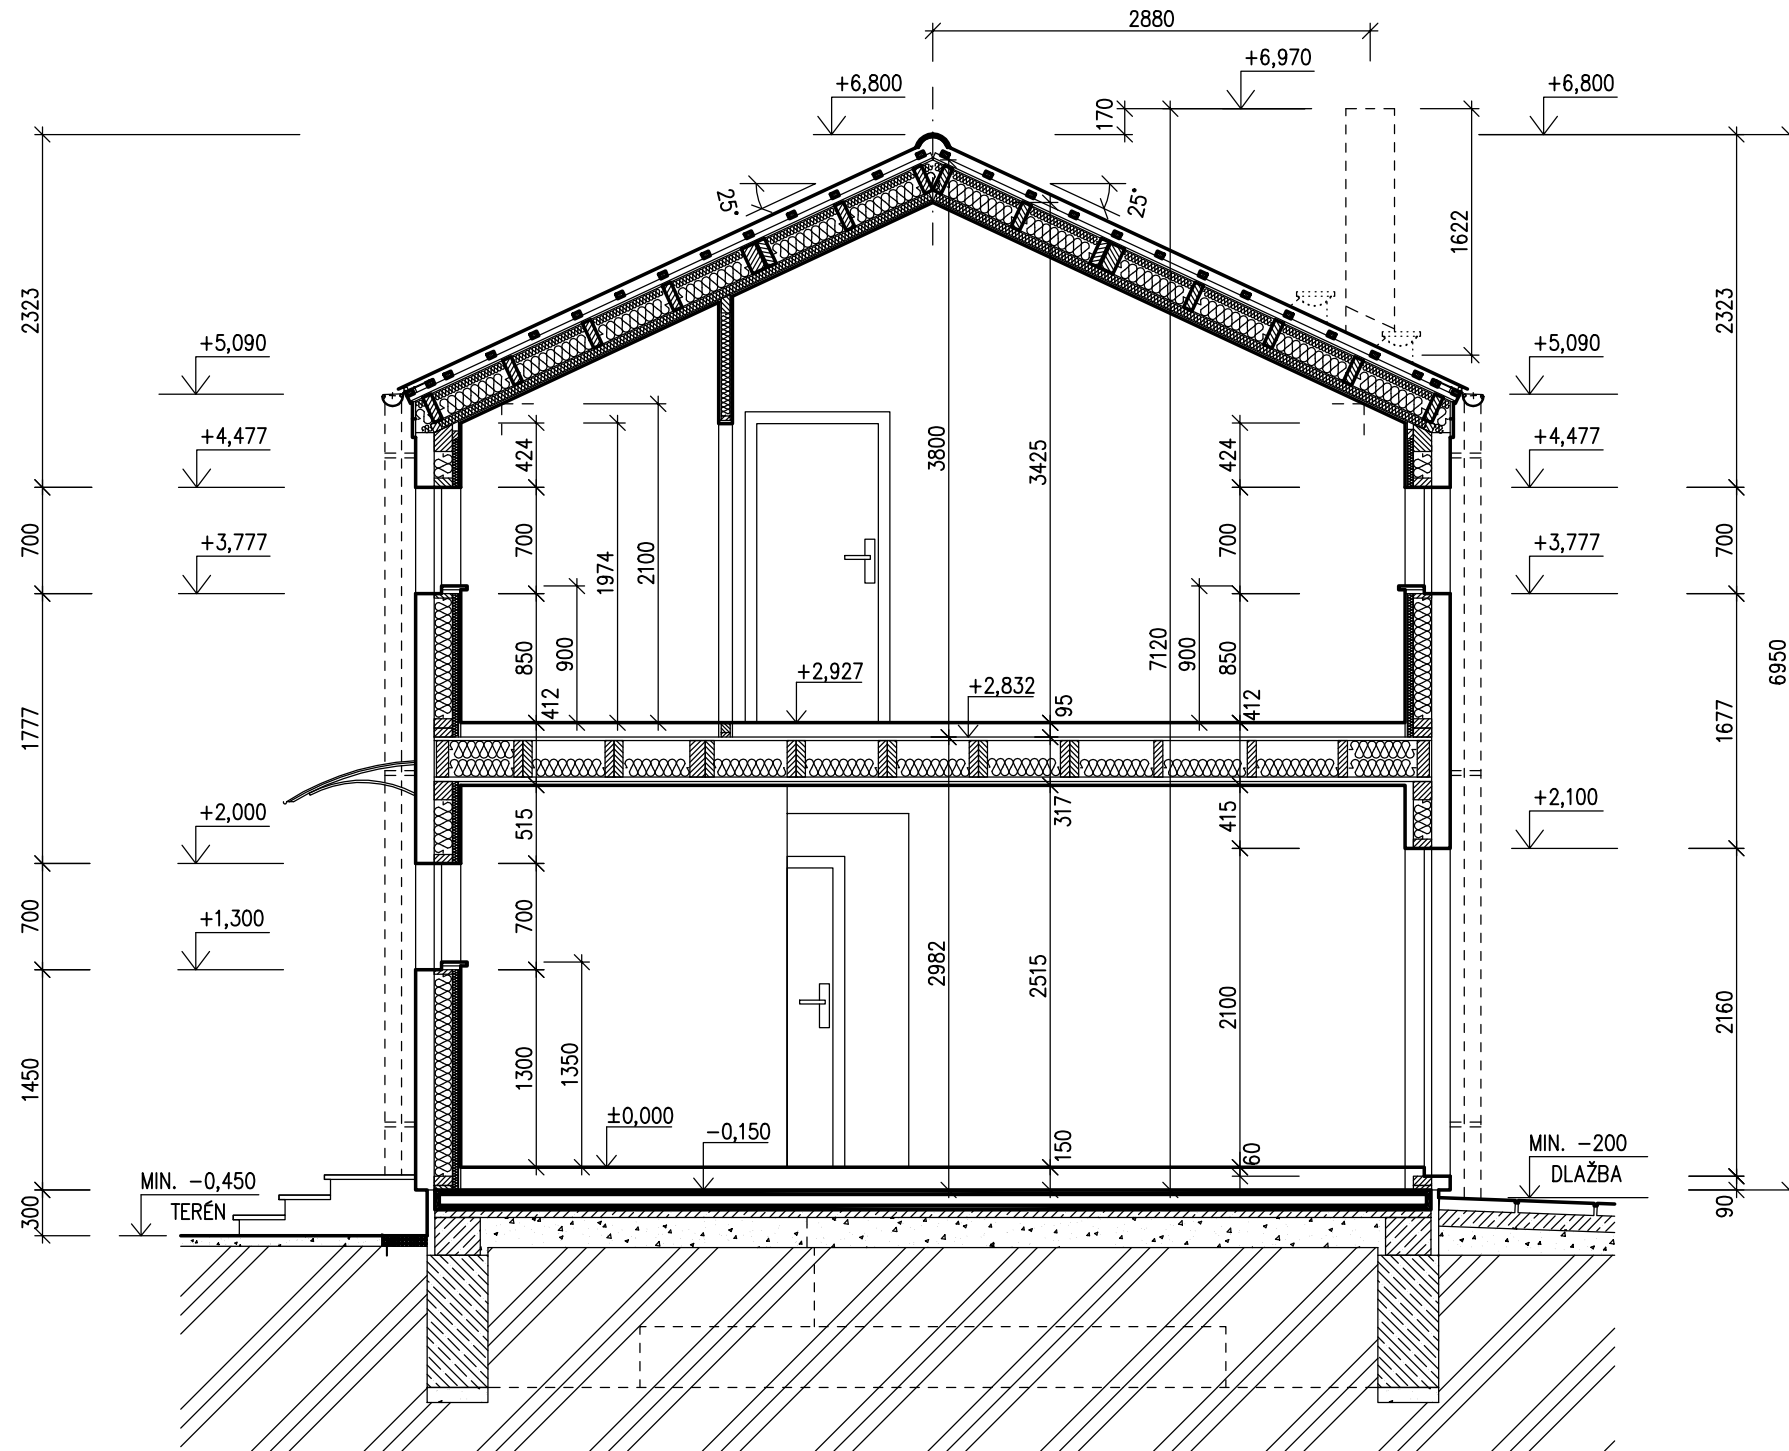

LEGENDA MATERIÁLU


- ROSTLÝ TERÉN
- ŠTĚRKOVÝ NÁSYP
- ZÁSYP
- ŽELEZOBETON
- PROSTÝ BETON
- DŘEVO
- TEPELNÁ IZOLACE

S.O. --
SCHODY N78
MODEL 2019


Označ. výkresu ŘEZ A-A	M 1:50	D.07	
Označ. domu KUBIS 632/25°	RODINNÝ DŮM	Číslo HS : XX XXX	
Autorizovaný inženýr Ing. David Ondra, Ing. Zdeněk Chromý	Stupeň PD : DŮS+DOS		
Vypracoval xxx	Datum : XXX		
Investor-staveniště	Jméno, staveniště, p.č. XX, k.ú. XX Jméno, staveniště, p.č. XX, k.ú. XX		




POHLED ULIČNÍ

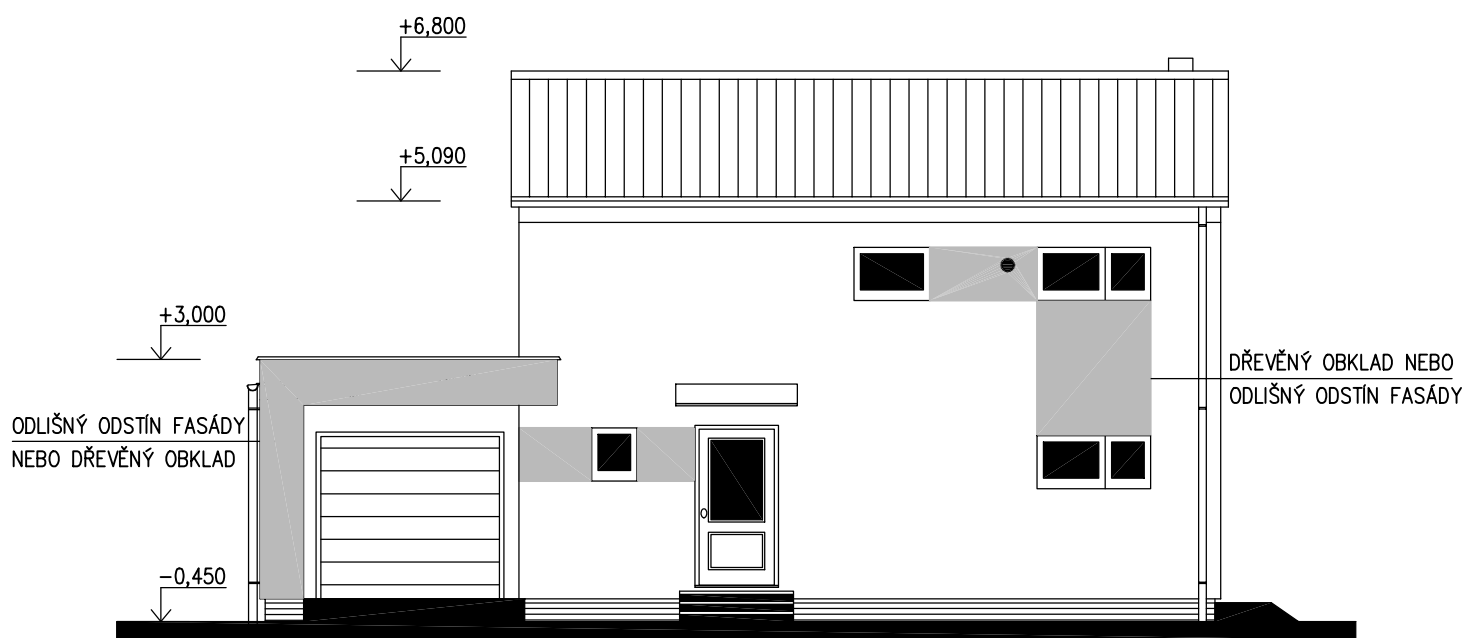


POHLED BOČNÍ – LEVÝ

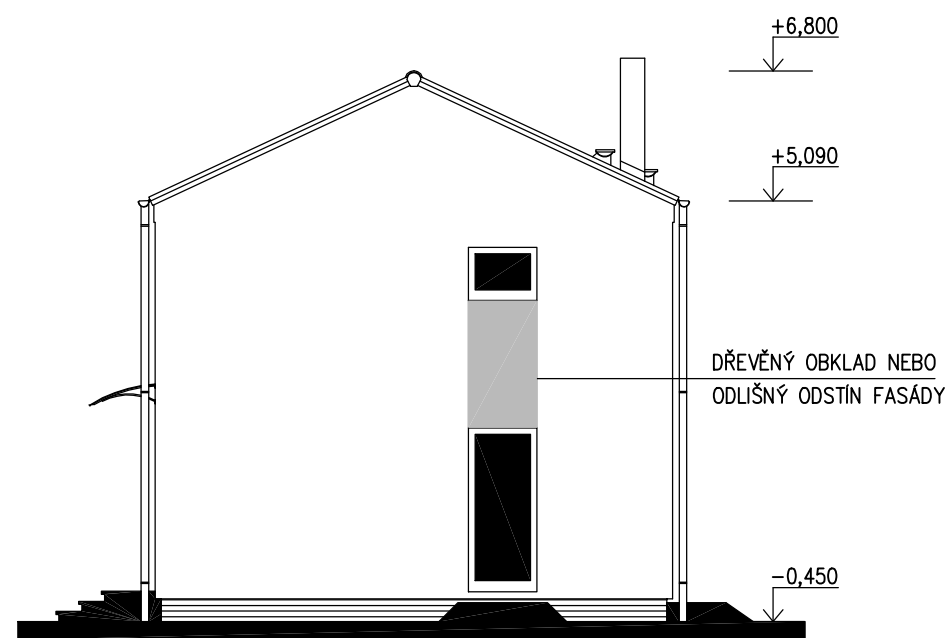

POHLED ZAHRADNÍ

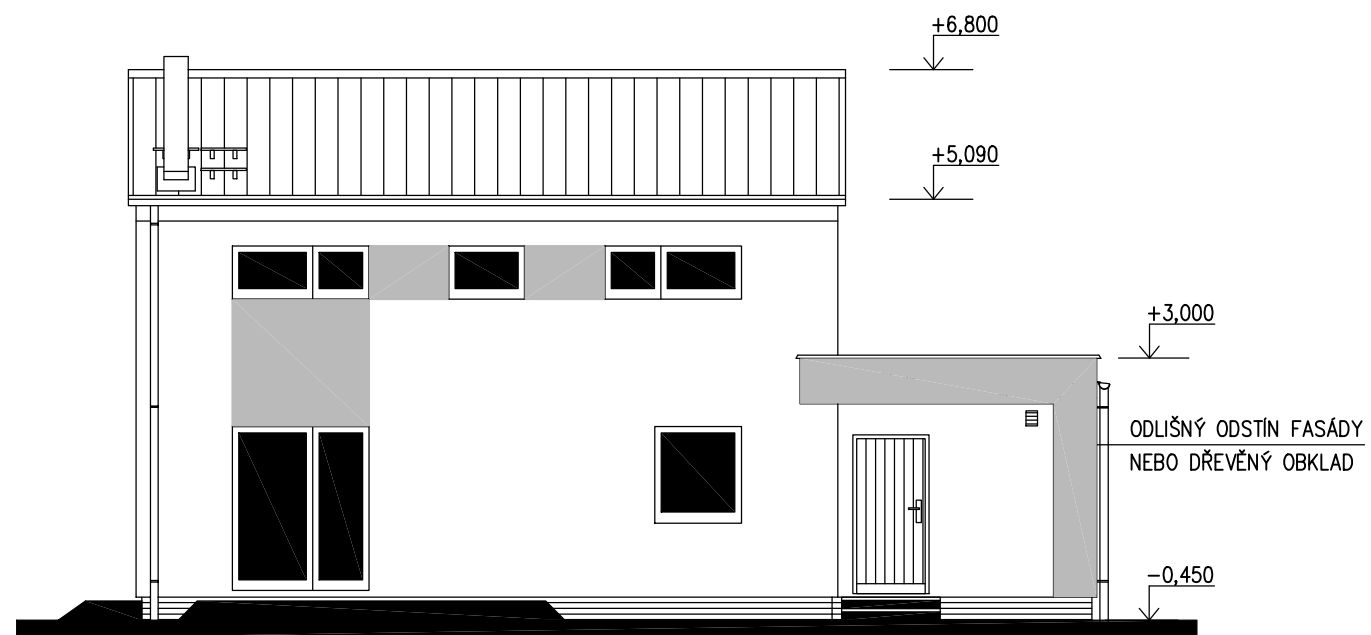

POHLED BOČNÍ – PRAVÝ

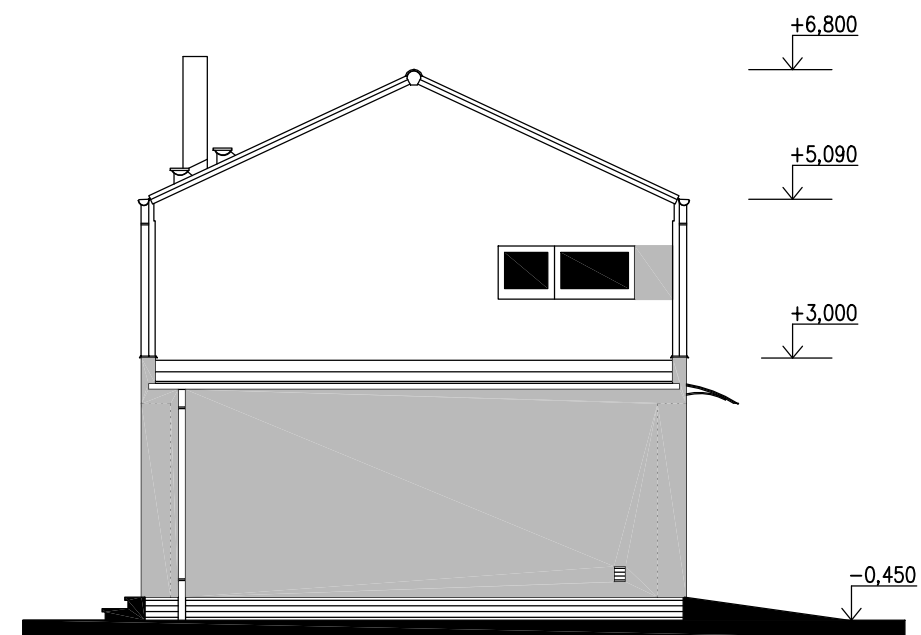

S.O. --
SCHODY N78
MODEL 2019

Označ. výkresu POHLEDY	M 1:100	D.12	
Označ. domu KUBIS 632/25°	RODINNÝ DŮM	Číslo HS : XX XXX	
Autorizovaný inženýr	Ing. David Ondra, Ing. Zdeněk Chromý		Stupeň PD : DÚS+DOS
Vypracoval	xxx	Datum : XXX	
Investor-staveniště	Jméno, staveniště, p.č. XX, k.ú. XX Jméno, staveniště, p.č. XX, k.ú. XX		