




RODINNÝ DOMEK


KUBIS 631/30° +1M - ATYP

(BEZ PODSKLEPENÍ)

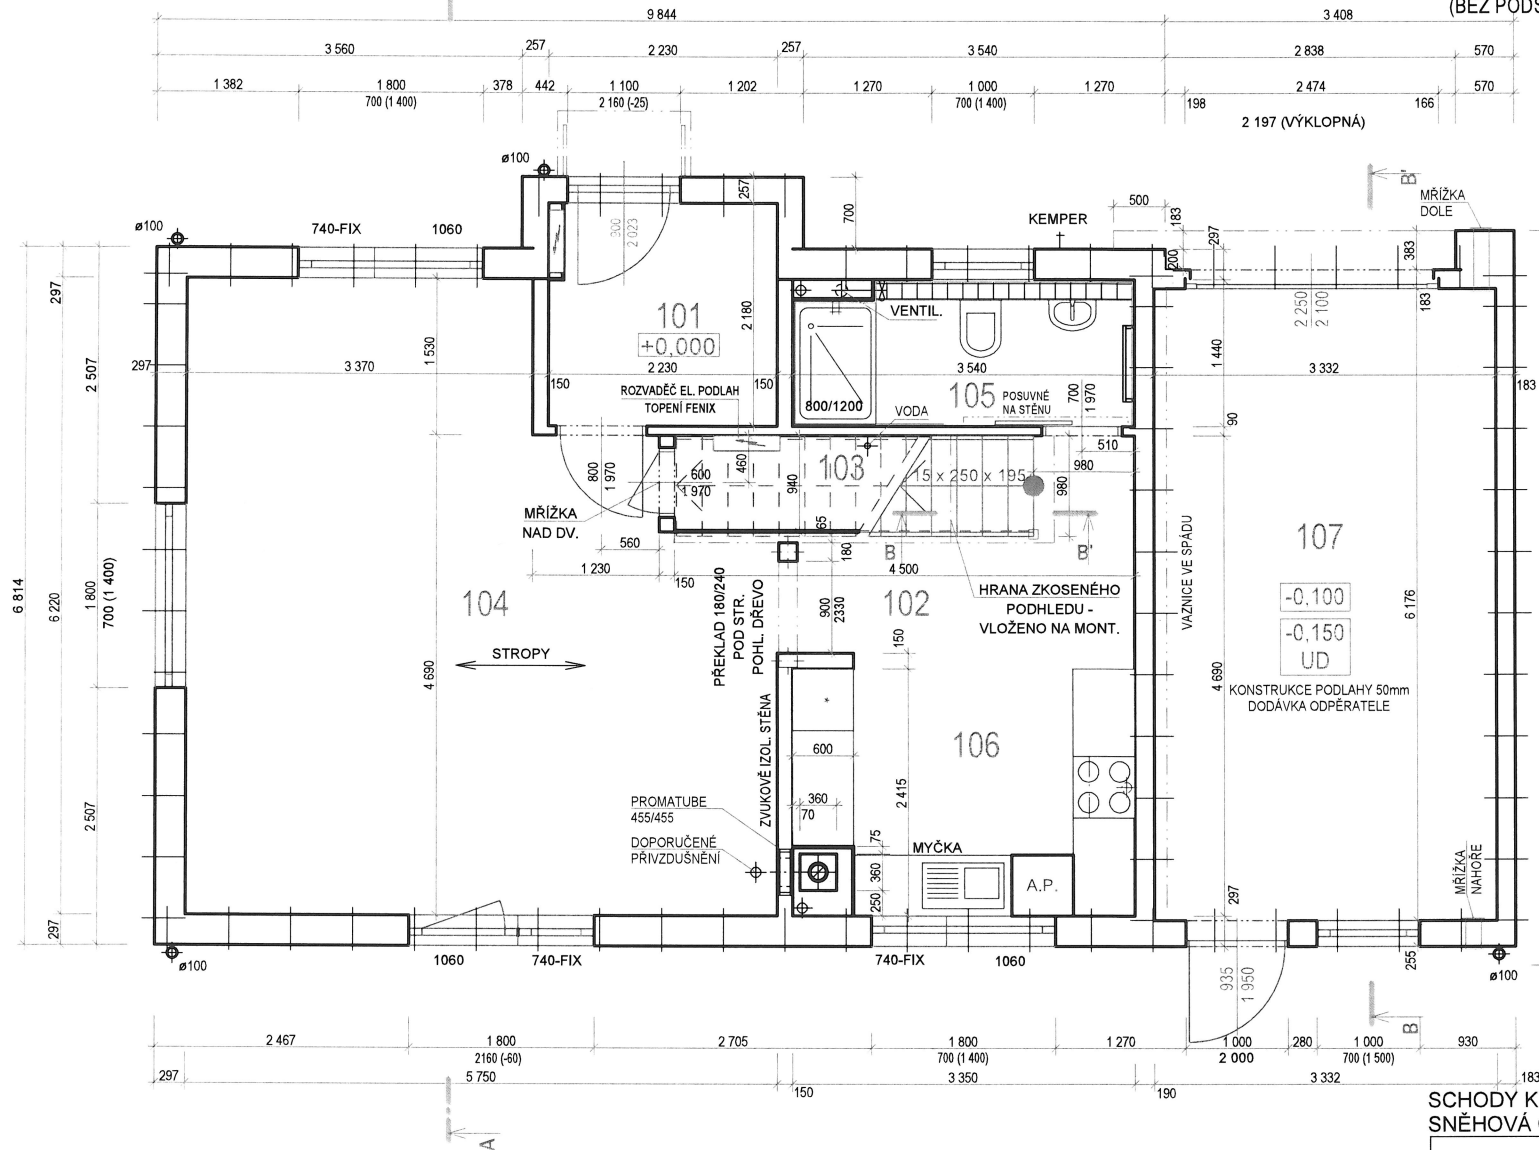

PŮDORYS PŘÍZEMÍ

M 1:50

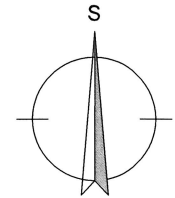

POZNÁMKA:

1. TECHNICKÉ ZMĚNY JSOU VYHRÁZENY.
2. DVEŘE JSOU KÓTOVÁNY S TOLERANCÍ 30mm.

TABULKA MÍSTNOSTÍ

OZN.	ÚČEL MÍSTNOSTI	PLOCHA (m ²)
101	ZÁDVEŘÍ	4,75
102	CHODBA	5,44
103	KOMORA	3,26
104	OBÝVACÍ POKOJ	31,97
105	KOUPELNA, WC	4,12
106	KUCHYŇ	7,68
107	GARÁŽ	20,15

CELKOVÁ PLOCHA (s garáží): 77,37 m²CELKOVÁ PLOCHA (bez garáže): 57,22 m²ZASTAVĚNÁ PLOCHA: 91,29 m²SCHODY K 631
SNĚHOVÁ OBLAST IMODEL 2013
1. ZMĚNA 26.11.2013

Autorizovaný inženýr	Ing. Zdeněk Chromý Ing. David Ondra	Zpracovatel
		RE ROMAŘEV
Vypracoval	Ing. Hana Buriánková	Datum: 4.10.2013
Investor-staveniště		Číslo HS: 35 013





RODINNÝ DOMEK

KUBIS 631/30° +1M - ATYP

(BEZ PODSKLEPENÍ)

PŮDORYS PODKROVÍ

M 1:50

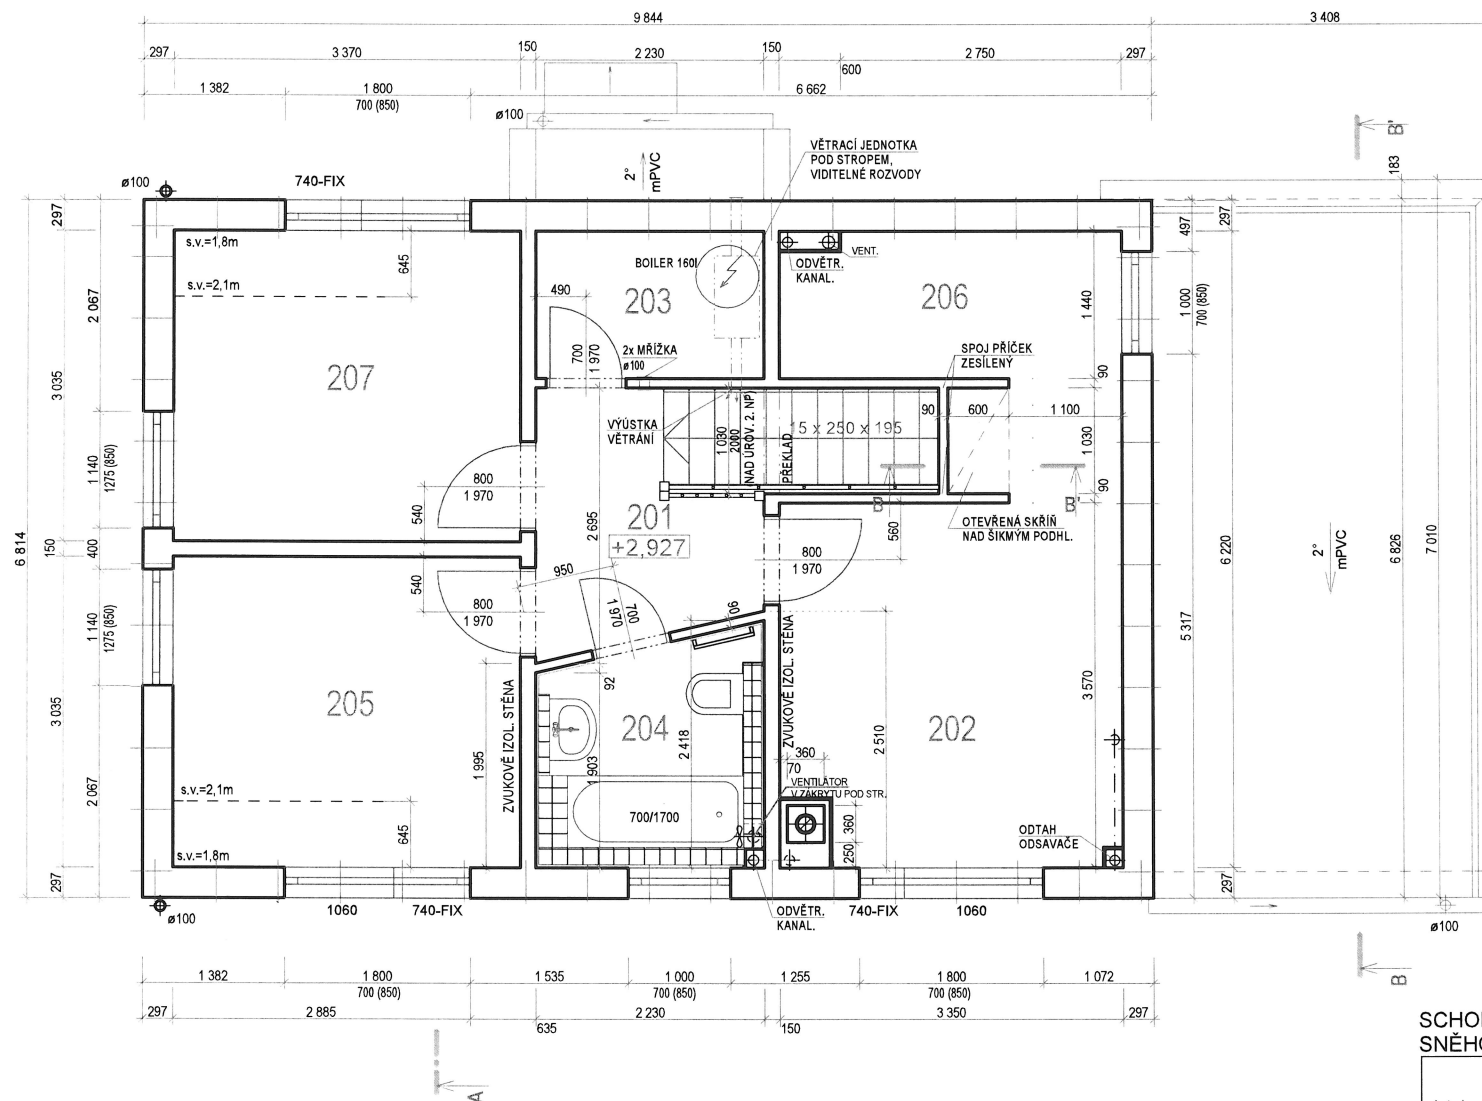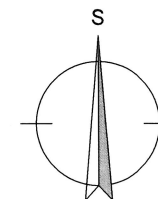

POZNÁMKA:

1. TECHNICKÉ ZMĚNY JSOU VYHRAZENY.
2. DVEŘE JSOU KÓTOVÁNY S TOLERANCÍ 30mm.

TABULKA MÍSTNOSTÍ

OZN.	ÚČEL MÍSTNOSTI	PLOCHA (m ²)
201	CHODBA	4,36
202	LOŽNICE	12,91
203	TECHNICKÁ MÍSTNOST	3,21
204	KOUPELNA, WC	3,69
205	POKOJ	10,23
206	ŠATNA	4,70
207	POKOJ	10,23


CELKOVÁ PLOCHA: 49,33 m²SCHODY K 631
SNĚHOVÁ OBLAST IMODEL 2013
1. ZMĚNA 26.11.2013

Autorizovaný inženýr	Ing. Zdeněk Chromý Ing. David Ondra	Zpracovatel
Vypracoval	Ing. Hana Buriánková	Projekt
Investor-staveniště		Datum: 4.10.2013 Číslo HS: 35 013

POHLED SEVERNÍ



POHLED ZÁPADNÍ

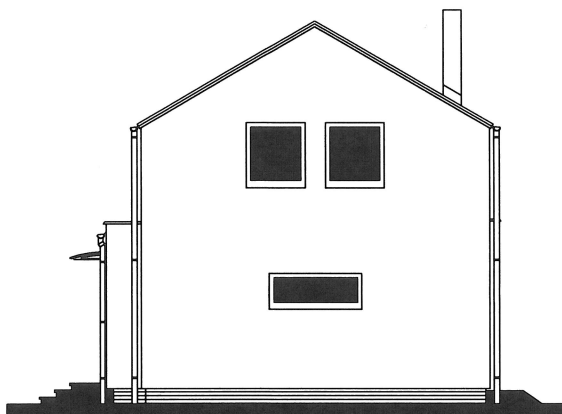

RODINNÝ DŮM

KUBIS 631/30° +1M – ATYP

(RD BEZ PODSKLEPENÍ)


POHLEDY

M 1:100

POHLED JIŽNÍ



POHLED VÝCHODNÍ

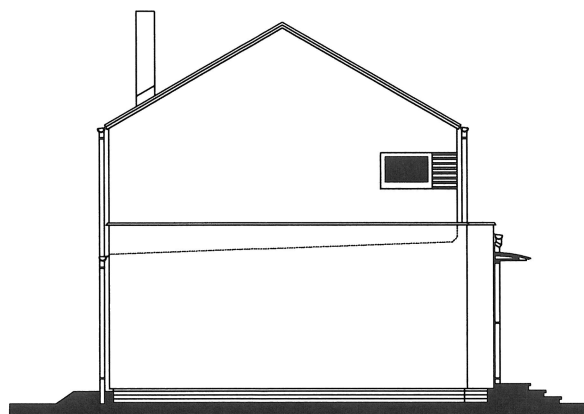

MODEL 2013
1. ZMĚNA 26.11.2013

Autorizovaný inženýr	Ing. Zdeněk Chromý Ing. David Ondra	Zpracoval IRB PŘEMANOV
Vypracoval	Ing. Hana Buriánková	Projekt
Investor		Datum: 4.10.2013
		Číslo HS: 35 013