

RODINNÝ DŮM

NOVA 101/38° - L - ATYP

(RD BEZ PODSKLEPENÍ)

PŮDORYS PŘÍZEMÍ

M 1:50

POZNÁMKA:

1. TECHNICKÉ ZMĚNY JSOU VYHRAZENY.
2. VNITŘNÍ DVEŘE JSOU KÓTOVÁNY S PŘESNOSTÍ ± 30 mm
3. V PŮDORYSE JSOU KÓTOVÁNY STAVEBNÍ OTVORY OKEN.
SKUTEČNÁ VÝŠKA PARAPETU VIZ VÝKRES ŘEZU

LEGENDA MÍSTNOSTÍ :

- ČÍSLO ÚČEL MÍSTNOSTI
- 100 ZÁDVEŘÍ
 - 101 CHODBA
 - 102 OBÝVACÍ POKOJ
 - 103 KUCHYNĚ + JIDELNA
 - 104 TECH. MÍSTNOST
 - 105 KOUPELNA
 - 106 PRACOVNA
 - 107 GARÁŽ

OBYTNÁ PLOCHA :


PŘÍSLUŠENSTVÍ :


UŽITKOVÁ PLOCHA :

CELKOVÁ PLOCHA (PODLAHOVÁ) :

ZASTAVĚNÁ PLOCHA :

SCHODY N 723 - atyp
SNĚHOVÁ OBLAST: II.MODEL 2015
3. ZMĚNA 2.7.2015

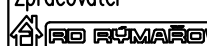Autorizovaný inženýr	Ing. Zdeněk Chromý Ing. David Ondra	Zpracovatel 
Vypracoval	Ing. Hana Buriánková	Projekt
Investor - staveniště		Datum: 5.3.2015

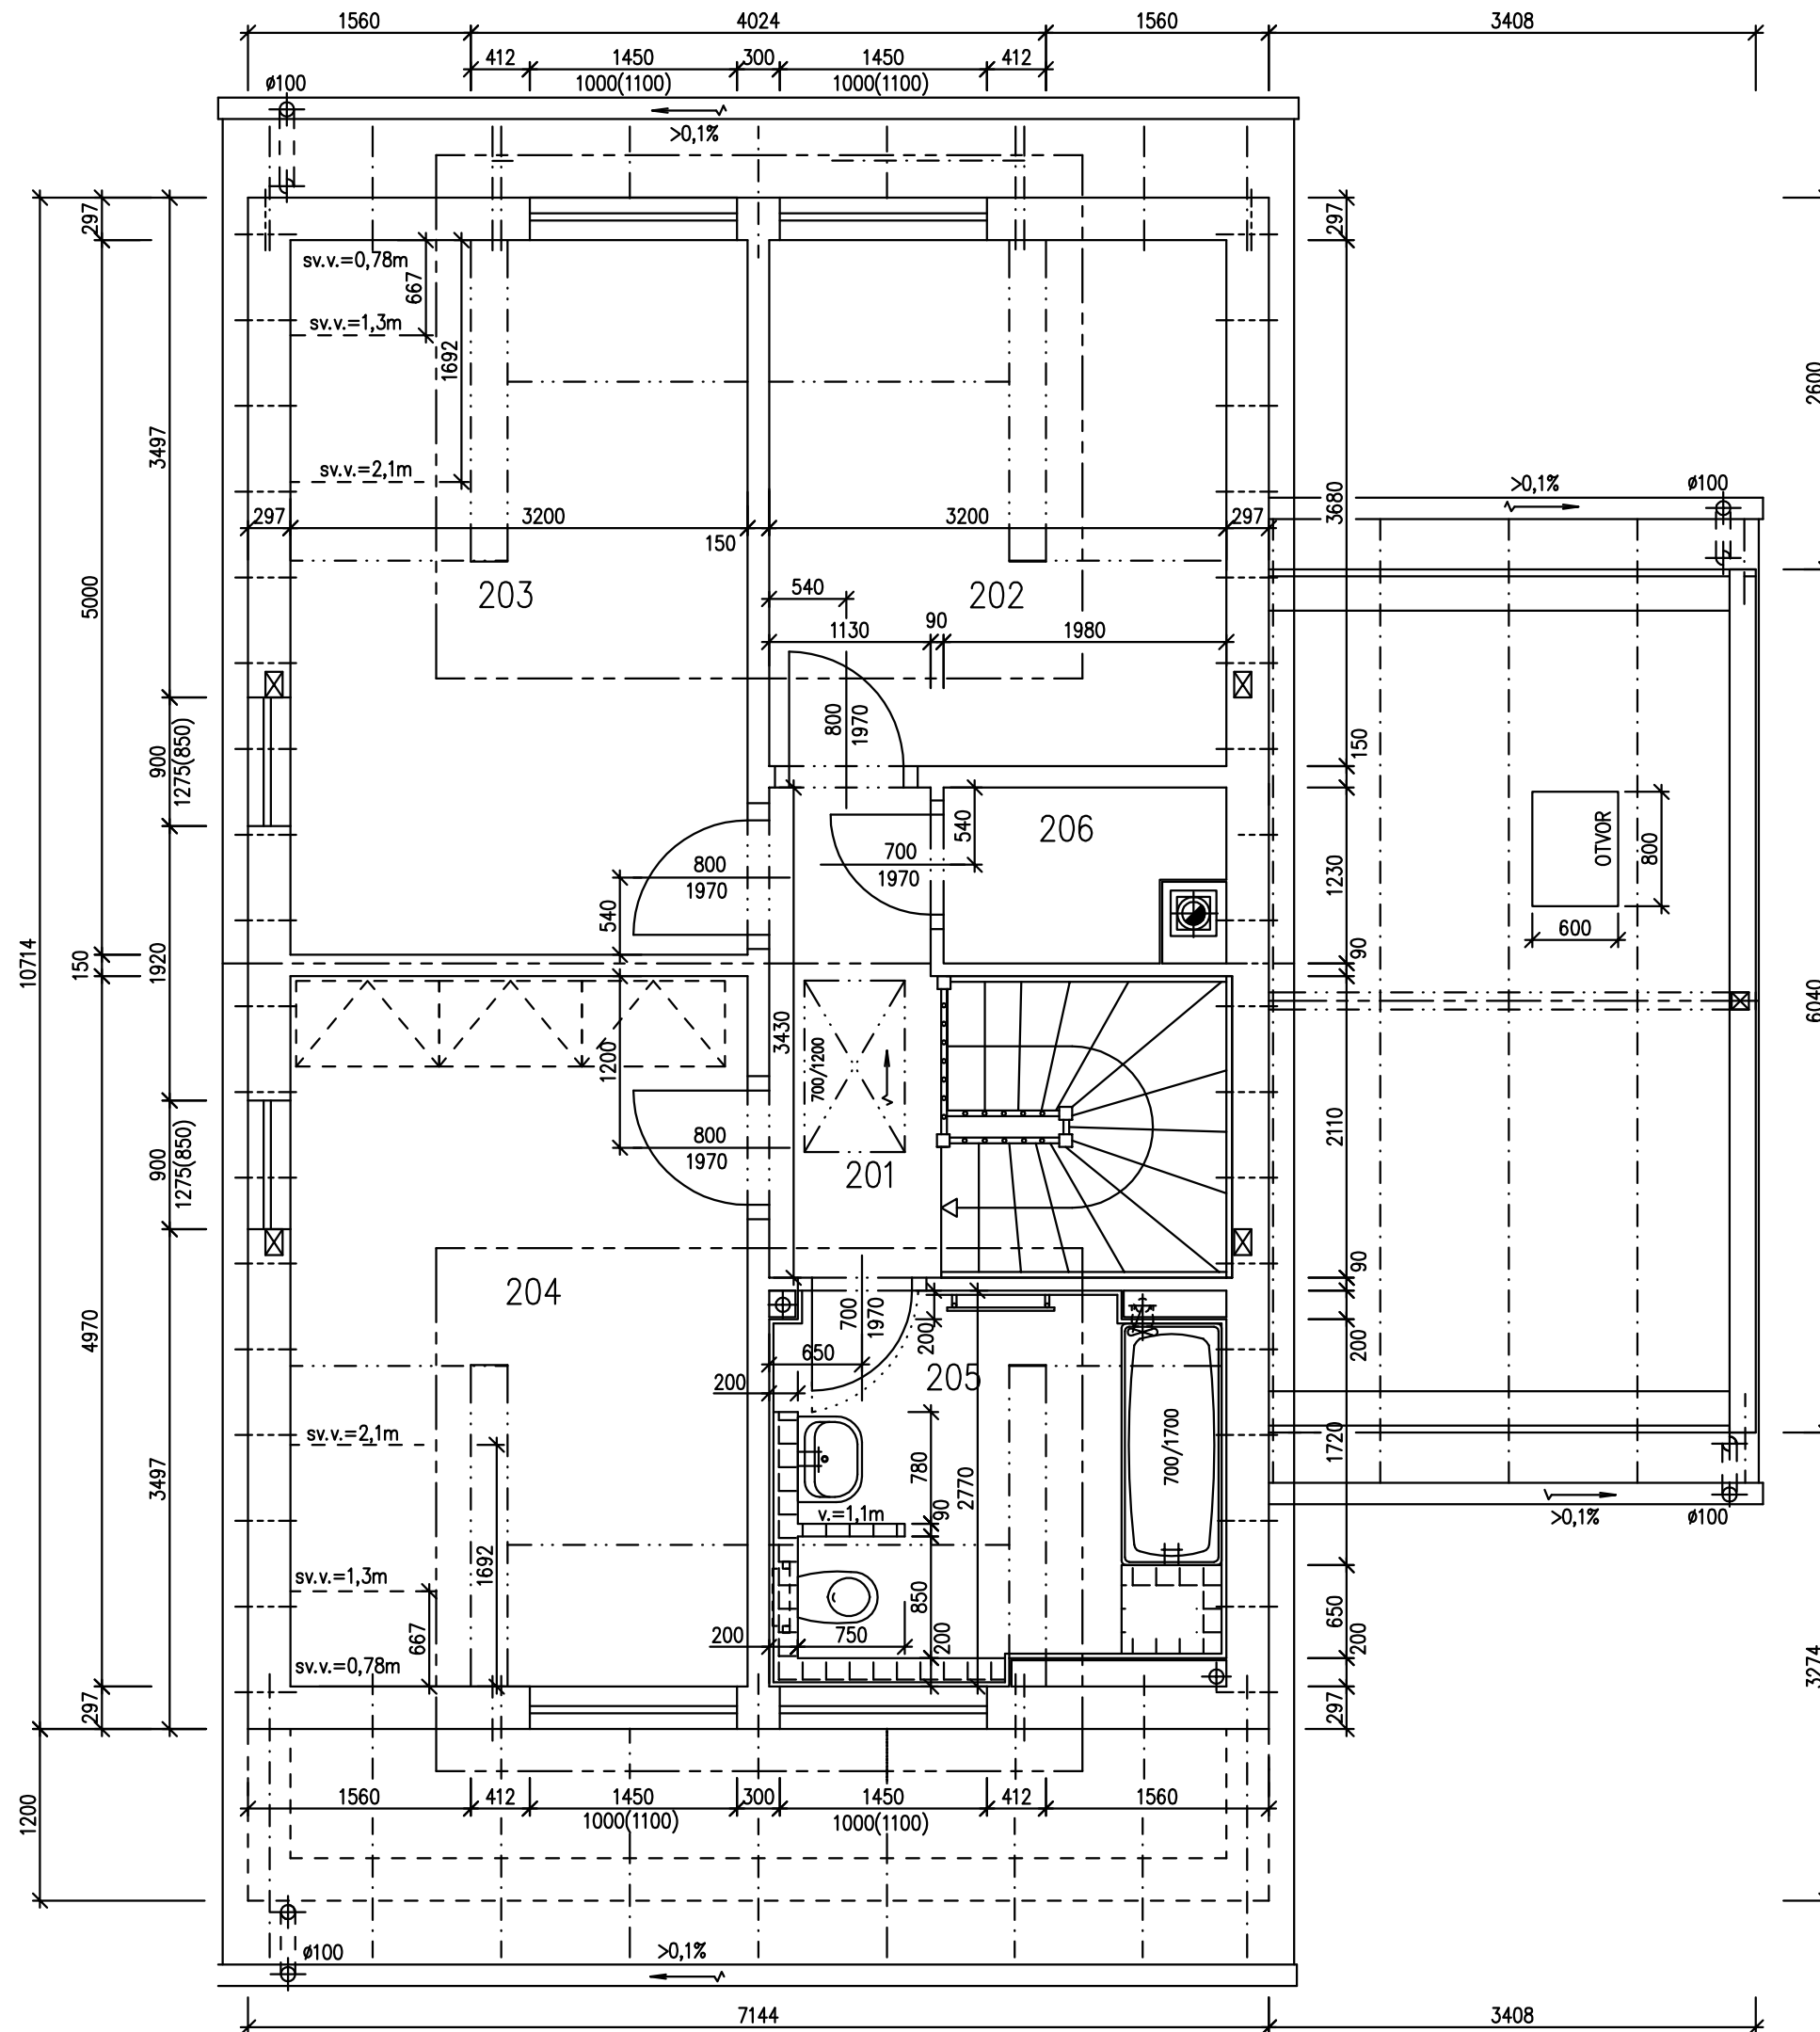

RODINNÝ DŮM

NOVA 101/38° – L – ATYP

(RD BEZ PODSKLEPENÍ)

PŮDORYS PODKROVÍ

POZNÁMKA:

1. TECHNICKÉ ZMĚNY JSOU VYHRAZENY.
2. VNITŘNÍ DVEŘE JSOU KÓTOVÁNY S PŘESNOSTÍ ± 30 mm
3. V PŮDORYSE JSOU KÓTOVÁNY STAVEBNÍ OTVORY OKEN.
SKUTEČNÁ VÝŠKA PARAPETU VIZ VÝKRES ŘEZU

LEGENDA MÍSTNOSTÍ :

ČÍSLO ÚČEL MÍSTNOSTI

- 201 CHODBA
 202 DĚTSKÝ POKOJ
 203 DĚTSKÝ POKOJ
 204 LOŽNICE
 205 KOUPELNA + WC
 206 KOMORA

OBYTNÁ PLOCHA :

PŘÍSLUŠENSTVÍ :

UŽITKOVÁ PLOCHA :

CELKOVÁ PLOCHA (PODLAHOVÁ) :


MODEL 2015
3. ZMĚNA 2.7.2015

Autorizovaný inženýr	Ing. Zdeněk Chromý Ing. David Ondra	Zpracovatel
Vypracoval	Ing. Hana Buriánková	Projekt
Investor – staveniště		Datum: 5.3.2015




RODINNÝ DŮM
NOVA 101/38° – L – ATYP
(RD BEZ PODSKLEPENÍ)

POHLED SEVERNÍ

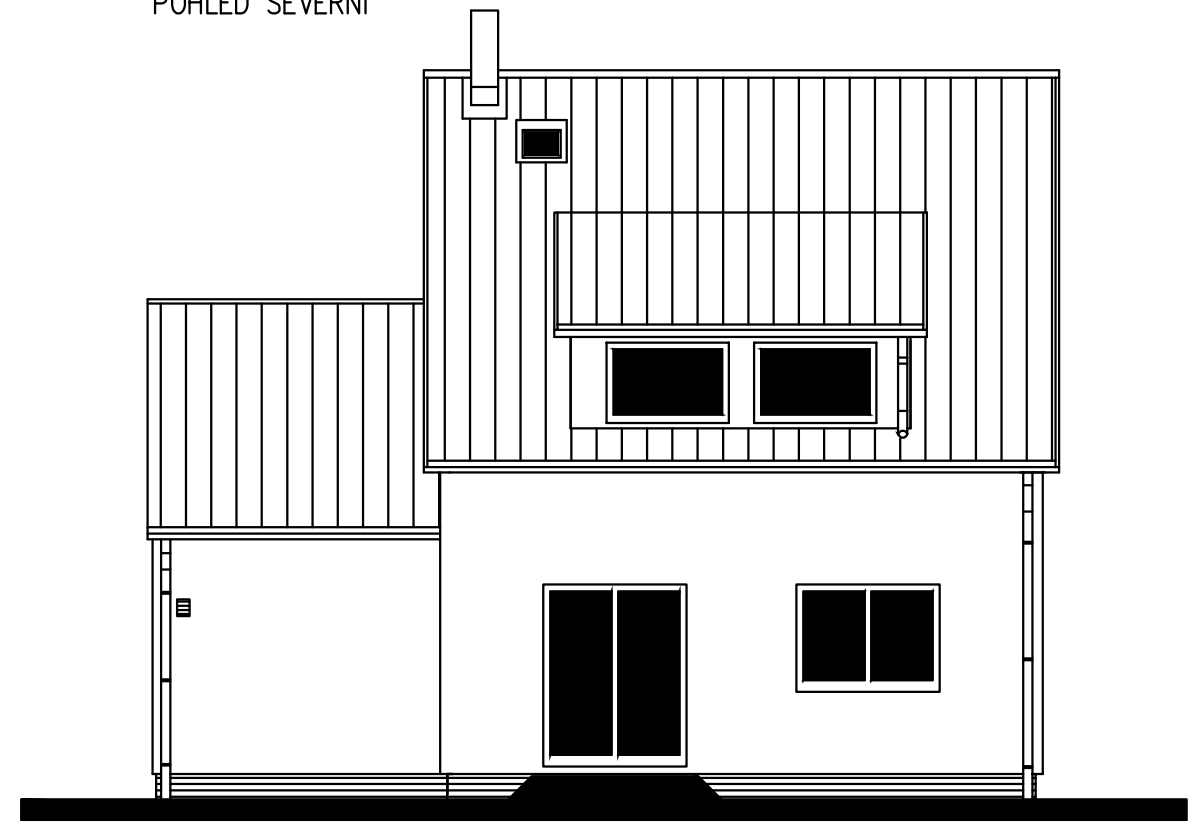

POHLED ZÁPADNÍ

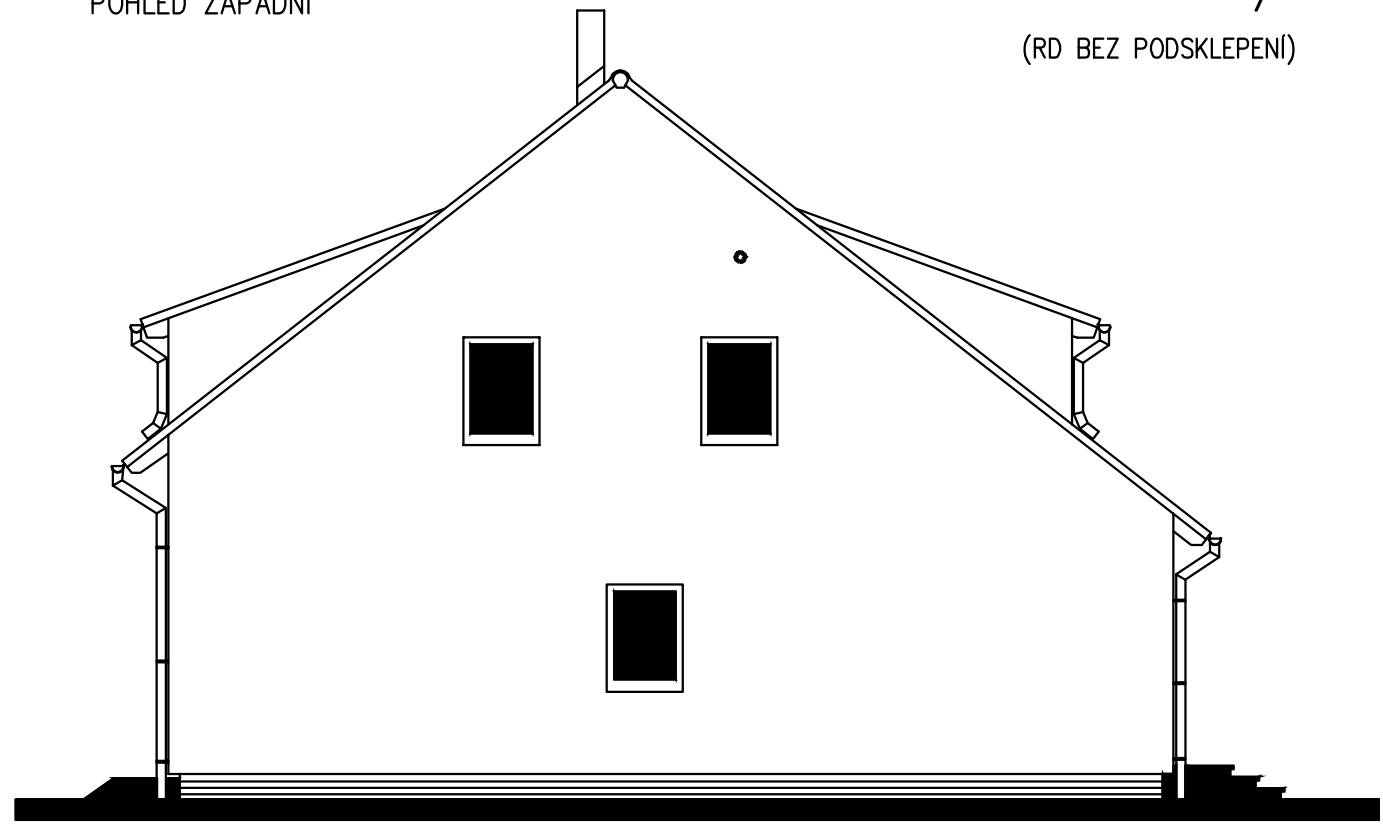

POHLED JIŽNÍ



POHLED VÝCHODNÍ

